


ÚP KOZLOVICE

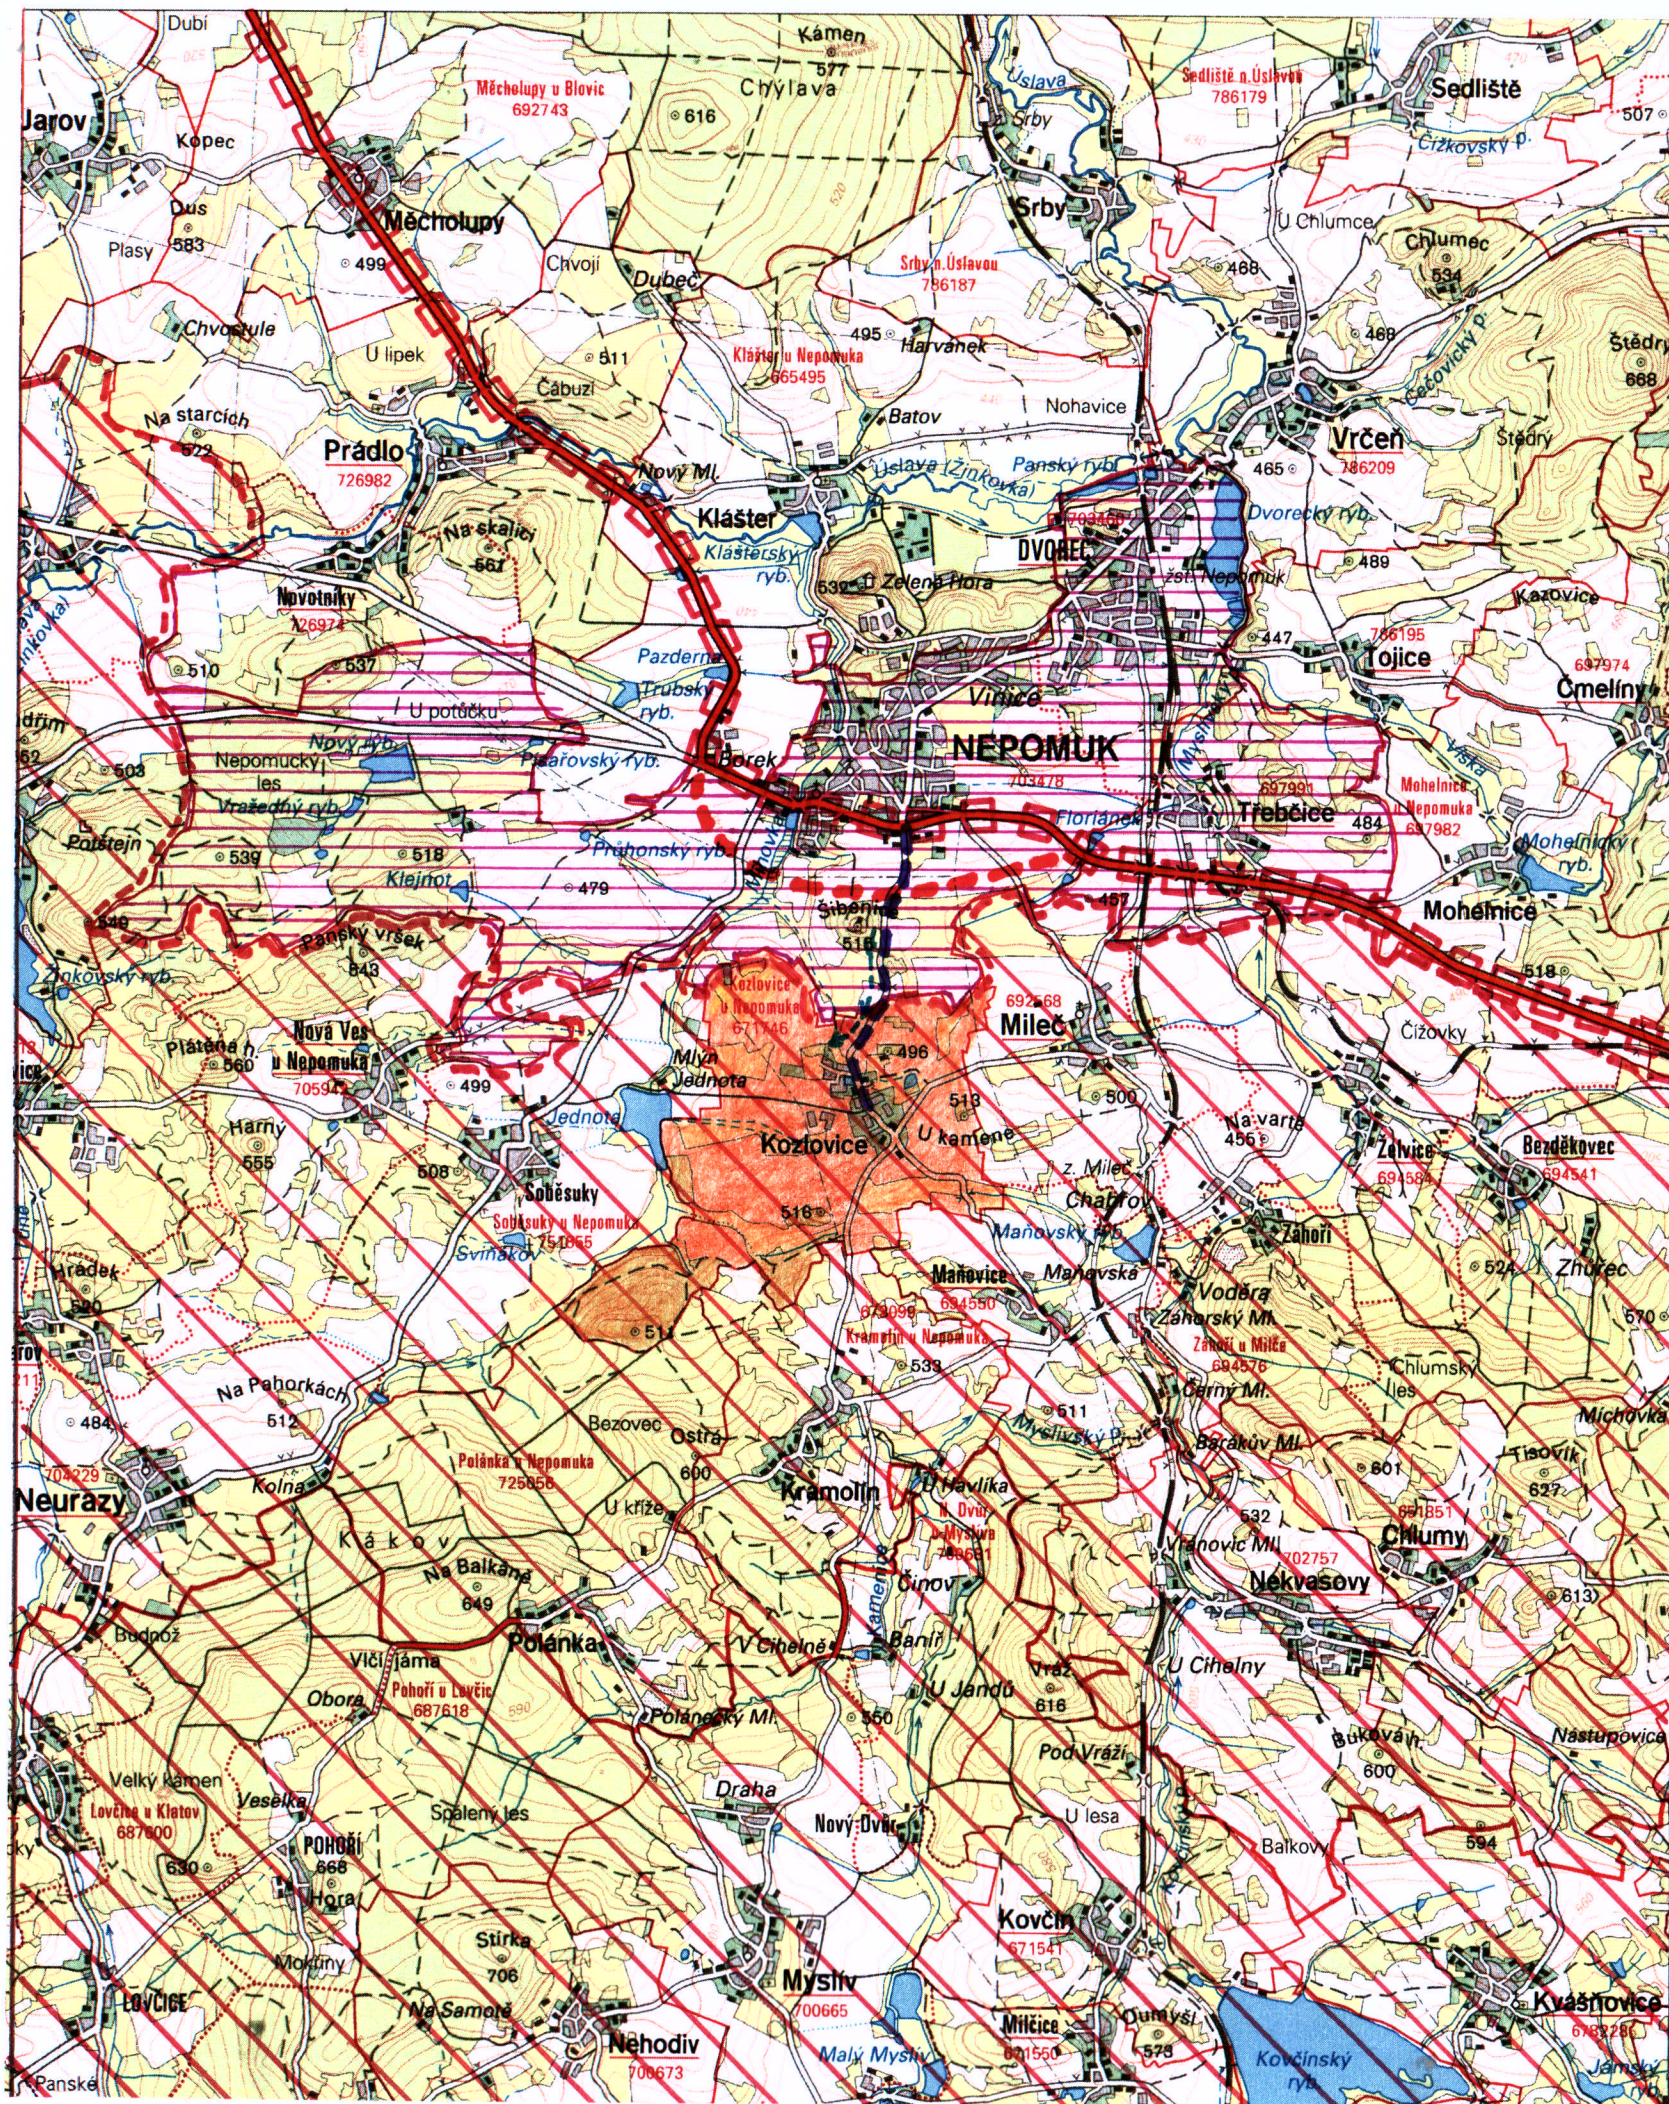

stav	záměr	
		hranice okresů
		hranice obcí
		hranice katastrů
		řešené území
		OR2 rozvojová osa Plzeň-Nepomuk-hranice kraje
		SON9 specifická oblast Nepomucko-Plánicko
		rozvojové území Nepomuk vymezené v rámci rozvojové osy
		silnice I. třídy
		komunikace významné pro obec
		železniční trať
		vodovodní přívaděč Nepomuk-Kozlovice

Autor:
Ing. Arch. Petr Tauš

Pentau

Ing. Arch. Petr Tauš
Urbioprojekt
301 64 Plzeň, Bělohorská 3
www.urbioprojekt.cz, tel: 605 974 479

Zpracoval: Ing. Arch. Petr Tauš

formát 420/297

Pořizovatel:
MÚ Nepomuk, odbor výstavby a životního prostředí

datum 02/20023

měřítko 1 : 50 000

Odůvodnění změny č. 1 ÚP Kozlovice
a ● širší vztahy