



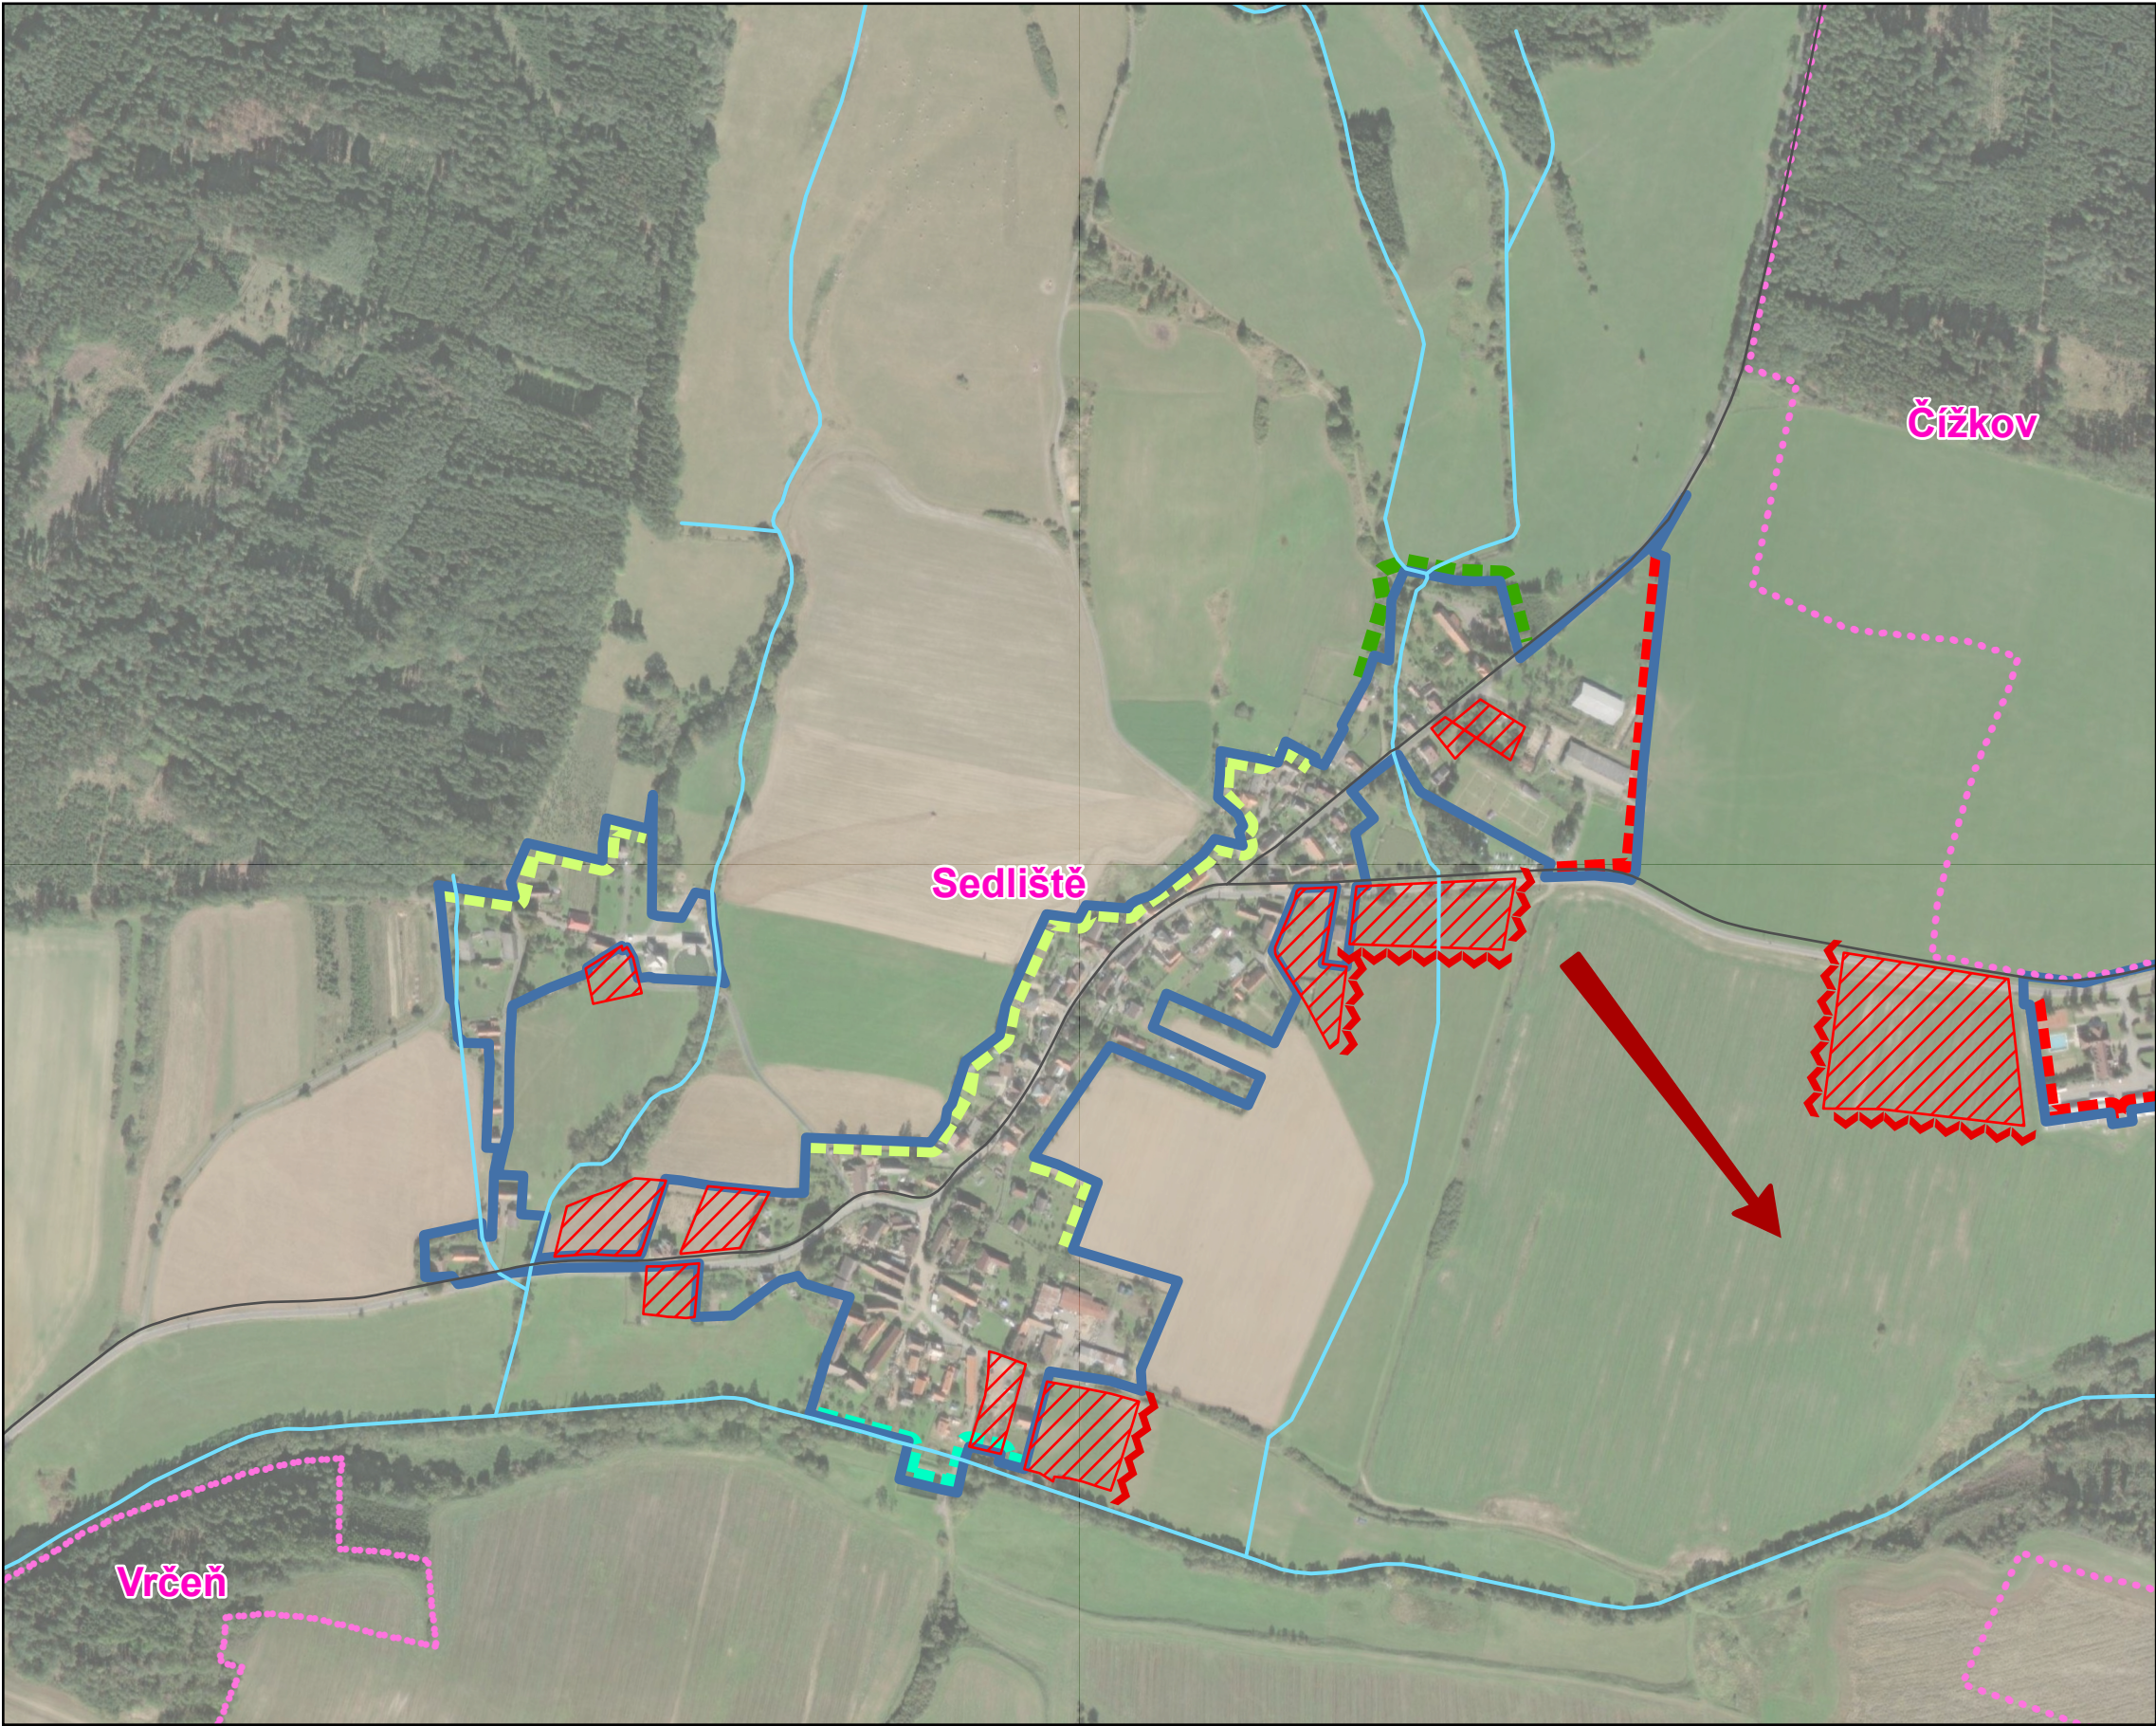

- hranice SO ORP Nepomuk
- hranice obce
- hranice zastavěného území
- zastavitelná a transformační plocha
- silnice I. třídy
- silnice II. třídy
- silnice III. třídy
- železniční dráha
- pěší stezka
- cyklostezka, cyklotrasa
- povrchová vodoteč
- kvalitní přechod sídla v krajinu (v rámci zastavěného území)
- kvalitní přechod sídla v krajinu
- negativní rozhraní (sídla) s krajinou
- přechod sídla v krajinu přes vodní tok/plochu
- rizikový průnik zastavitelné a transformační plochy do krajiny
- nedostatečná kvalita přístupu do krajiny

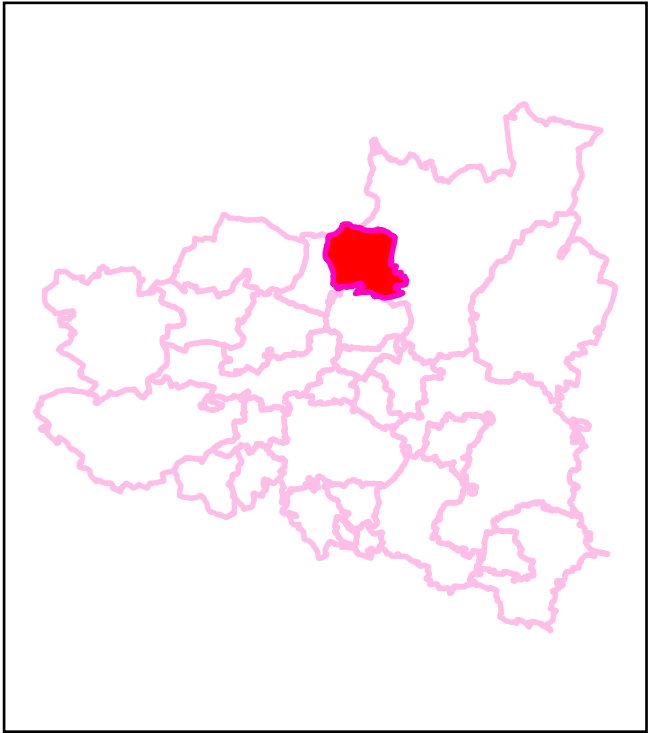

Podkladové ortofoto: ©ESRI, 2025