


- LEGENDA:**
- HRANICE ŘEŠENÉHO ÚZEMÍ
 - ÚZEMNÍ SYSTÉM EKOLOGICKÉ STABILITY
 - CHRÁNĚNÁ KRAJINNÁ OBLAST
 - PŘÍRODNÍ PARK
 - KORIDOR EL.VEDENÍ ZVN
 - PRODUKTOVOD
 - POŽADAVKY NA ŘEŠENÍ ÚPD SOUSEDNÍCH OBCÍ
 - PRVKY ÚSES NA LOKÁLNÍ ÚROVNI

0 0,5 1 1,5 2 2,5 km

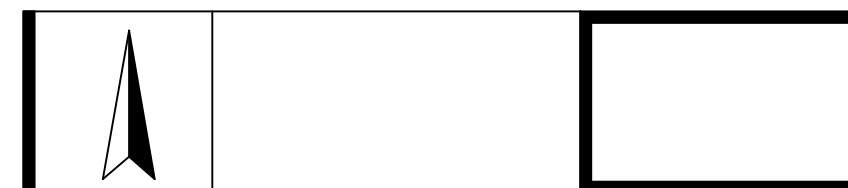

ÚZEMNÍ PLÁN ČÍŽKOV - NÁVRH

INVESTOR **OBEC ČÍŽKOV**
Čížkov 28, 335 64 Čížkov

PROJEKTANT **Ing.arch. Václav STAŠEK**
IČO: 68860737
projektová činnost ve výstavbě
územní plánování

Ing.arch. Václav STAŠEK
Brožkova 2496/10, 301 00 Pízeň

AUTORIZOVAL **ING. ARCH. V. STAŠEK**

VYPRACOVAL **ING. ARCH. V. STAŠEK**

VÝKRESOVÁ ČÁST

VÝKRES ŠIRŠÍCH VZTAHŮ

STUPEŇ **ÚZEMNĚ PLÁNOVACÍ DOKUMENTACE**

FORMÁT **3 A4**

DATUM **04/2025**

MĚŘÍTKO **1:50 000**

ZAKÁZKA **VS 21 001**

6.