

MĚSTSKÝ ÚŘAD NEPOMUK

Odbor výstavby a životního prostředí

Náměstí Augustina Němejce 63, 335 01 Nepomuk, Plzeňský kraj

Tel.: 371 519 711 Fax: 371 519 755 IČO: 00256986
e-mail: podatelna@urad-nepomuk.cz

United Networks SE
Nepomucká 1232/215
326 00 Plzeň 26

Váš dopis zn. ze dne

Náše zn./č.j.
MÚ/VED/11/25
VED/284/2025-VoV

Vyřizuje / tel./ e-mail
Jaroslav Samek
371 519 727

V Nepomuku dne
31.1.2025

Věc: **Odpověď na žádost o informace podle zákona č. 106/1999 Sb.**

Městský úřad v Nepomuku, odbor výstavby a životního prostředí, jako obecní stavební úřad příslušný podle § 30 odst. 1 písm. f) a § 34a zákona č. 283/2021 Sb., stavební zákon, ve znění pozdějších předpisů (dále jen „stavební zákon“) k Vaší žádosti ze dne 20.1. 2025 (která je vedena po pořadový č. 3) k vyhledání části projektové dokumentace k rozvodům elektro 230V a slaboproudým rozvodům-bytového domu Za Kostelem 567 na pozemku st.p. 1213 v kat.ú. Nepomuk, a na základě souhlasu předsedkyně bytových jednotek Za Kostelem, Nepomuk [REDACTED]

s d ě l u j e,

že v archivu stavebního úřadu dohledal tyto doklady k výše uvedené stavbě:

- vnitřní silnoproud a slaboproud rozvody 1.NP
- vnitřní silnoproud a slaboproud rozvody 2.NP a 3.NP
- koordinační situace stávajících sítí a navržených sítí.

[otisk úředního razítka]

Bc. Jaroslav Samek

vedoucí odboru výstavby a životního prostředí

Přílohy:

- vnitřní silnoproud a slaboproud rozvody 1.NP
- vnitřní silnoproud a slaboproud rozvody 2.NP a 3.NP
- koordinační situace stávajících sítí a navržených sítí

TABULKA MÍSTNOSTÍ

ozn.	účel místnosti	sekce "A"			sekce "B"			sekce "C"		
		A1	A2	A3	B1	B2	B3	C1	C2	C3
1	OBÝVACÍ POKOJ + KUCHYŇE	31,35	27,50	31,35		28,06	31,86		28,06	
2	POKOJ	21,15	12,33	17,55		13,63	13,63		13,63	
3	POKOJ	12,33		13,63					13,63	
4	CHODBA	14,45	11,45	16,02		8,69	5,18		8,69	
5	KOMORA	2,20	2,78	2,17		3,03	2,17		10,15	
6	KOUPELNA	4,42	6,37	4,42		6,25	4,60		6,25	
7	WC	1,22	1,17	1,22		1,17	1,22		1,17	
8	LOUŽIE	3,95	3,95	7,99						
9	ZÁDVEŘÍ					2,92	1,99		2,92	
OBYTNÝ PROSTOR BYTU/m2/		64,83	39,83	62,53		41,69	45,49		55,32	
UŽITNÝ PROSTOR BYTU/m2/		91,07	65,55	94,35		63,75	60,65		84,50	
OBESTAVĚNÝ PROSTOR BYTU /m3/		240,45	170,01	238,35		175,95	167,39		233,22	

DOMOVNÍ KOMUNIKACE

ozn.	účel místnosti	plocha /m2/		
		sekce "A"	sekce "B"	sekce "C"
K1	CHODBA	14,94	24,73	23,08
K2	SCHODIŠTE		19,43	19,43
K3	VSTUP		18,85	18,30
K4	CHODBA		19,50	12,98
CELKOVÁ PLOCHA/m2/		14,94	82,51	73,79
OBESTAVĚNÝ PROSTOR /m3/		41,23	227,72	203,66


PROSTORY TECHNICKÉHO VYBAVENÍ

ozn.	účel místnosti	plocha /m2/		
		sekce "A"	sekce "B"	sekce "C"
Z1	MÍSTNOST TECHNICKÉHO ZARÍZENÍ	10,49	10,25	10,25
Z2	KOČÁRKY,KOLA		9,08	9,08
Z3	SUŠÁRNA		21,26	35,31
Z4	TECHNICKÁ MÍSTNOST		4,15	4,15
CELKOVÁ PLOCHA/m2/		10,49	44,74	58,79
OBESTAVĚNÝ PROSTOR /m3/		28,95	123,48	162,26


1.NP +0,000=432.85 – SEKCE "A"

1.NP +0,000=432,85 – SEKCE "B"

1.NP +0,000=434.35 – SEKCE "C"

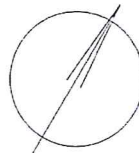

OTHERCAD 2

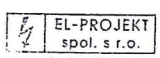VED.PROJEKTANT: ING.ARCH.K.SALÁT	INVESTOR: MJ NEPOMUK	 EL-PROJEKT spol. s r.o. PROJEKTOVÁNÍ SILNOPROUDÝCH A SLABOPROUDÝCH ROZVODŮ 407 04 PLZEŇ, BROJČOVA 16 tel: 7242337, fax: 7242339
ZODP.PROJEKTANT: H.HODKOVÁ	OKRES: PLZEŇ-JH	
VYPRACOVAL: H.HODKOVÁ	OÚ/MÚJ/: NEPOMUK	
NÁZEV AKCE: 84 BYTOVÝCH JEDNOTEK NEPOMUK 30 B.J. " ZA KOSTELEM "		
ČÁST: VNITŘNÍ SILNOPROUD.A SLABOPROUD.ROZVODY	FORMÁT: 8A4	DATUM: 08/1998
NÁZEV PŘÍLOHY: 1.N.P.	STUPEŇ: PROJEKT SP	ČÍSLO PŘÍLOHY: EL 071/98
	MĚRÍTKO: 1:100	ČÍSLO PARÉ: 7



STOPACÍ VEDENÍ
SLABOPROUD-07/1/KT
Rošt RE-20/ZR

SLABOPROUD
HODOVÉ VEDENÍ-ČVYK
UZEMNĚNÍ-TPV6/CV25
Rošt RE-20/ZR

STOPACÍ VEDENÍ
SLABOPROUD-07/1/KT
Rošt RE-20/ZR

SLABOPROUD
HODOVÉ VEDENÍ-ČVYK
UZEMNĚNÍ-TPV6/CV25
Rošt RE-20/ZR


Trasa tl. přívodu udr. v základních
Slabopr.-TPV6/CV25
Slabopr.-4x1TPV50mm

Trasa tl. přívodu udr. v základních
Slabopr.-TPV6/CV25
Slabopr.-4x1TPV50mm

Trasa tl. přívodu udr. v základních
Slabopr.-TPV6/CV25
Slabopr.-4x1TPV50mm

OBCHODY

ozn.	účel místnosti	plocha /m2/		
		sekce "A"	sekce "B"	sekc
V1/1	PRODEJNÍ PLOCHA		19,07	19
V1/2	SKLAD + SOCIÁLNÍ ZARÍZENÍ		9,00	9
V2/1	PRODEJNÍ PLOCHA			
V2/2	SKLAD + SOCIÁLNÍ ZARÍZENÍ			
V2/3	VÝLOHA			
V3/1	PRODEJNÍ PLOCHA			21
V3/2	SKLAD + SOCIÁLNÍ ZARÍZENÍ			12
CELKOVÁ PLOCHA/m2/			28,07	61
OBESTAVENÝ PROSTOR/m3/			77,47	170

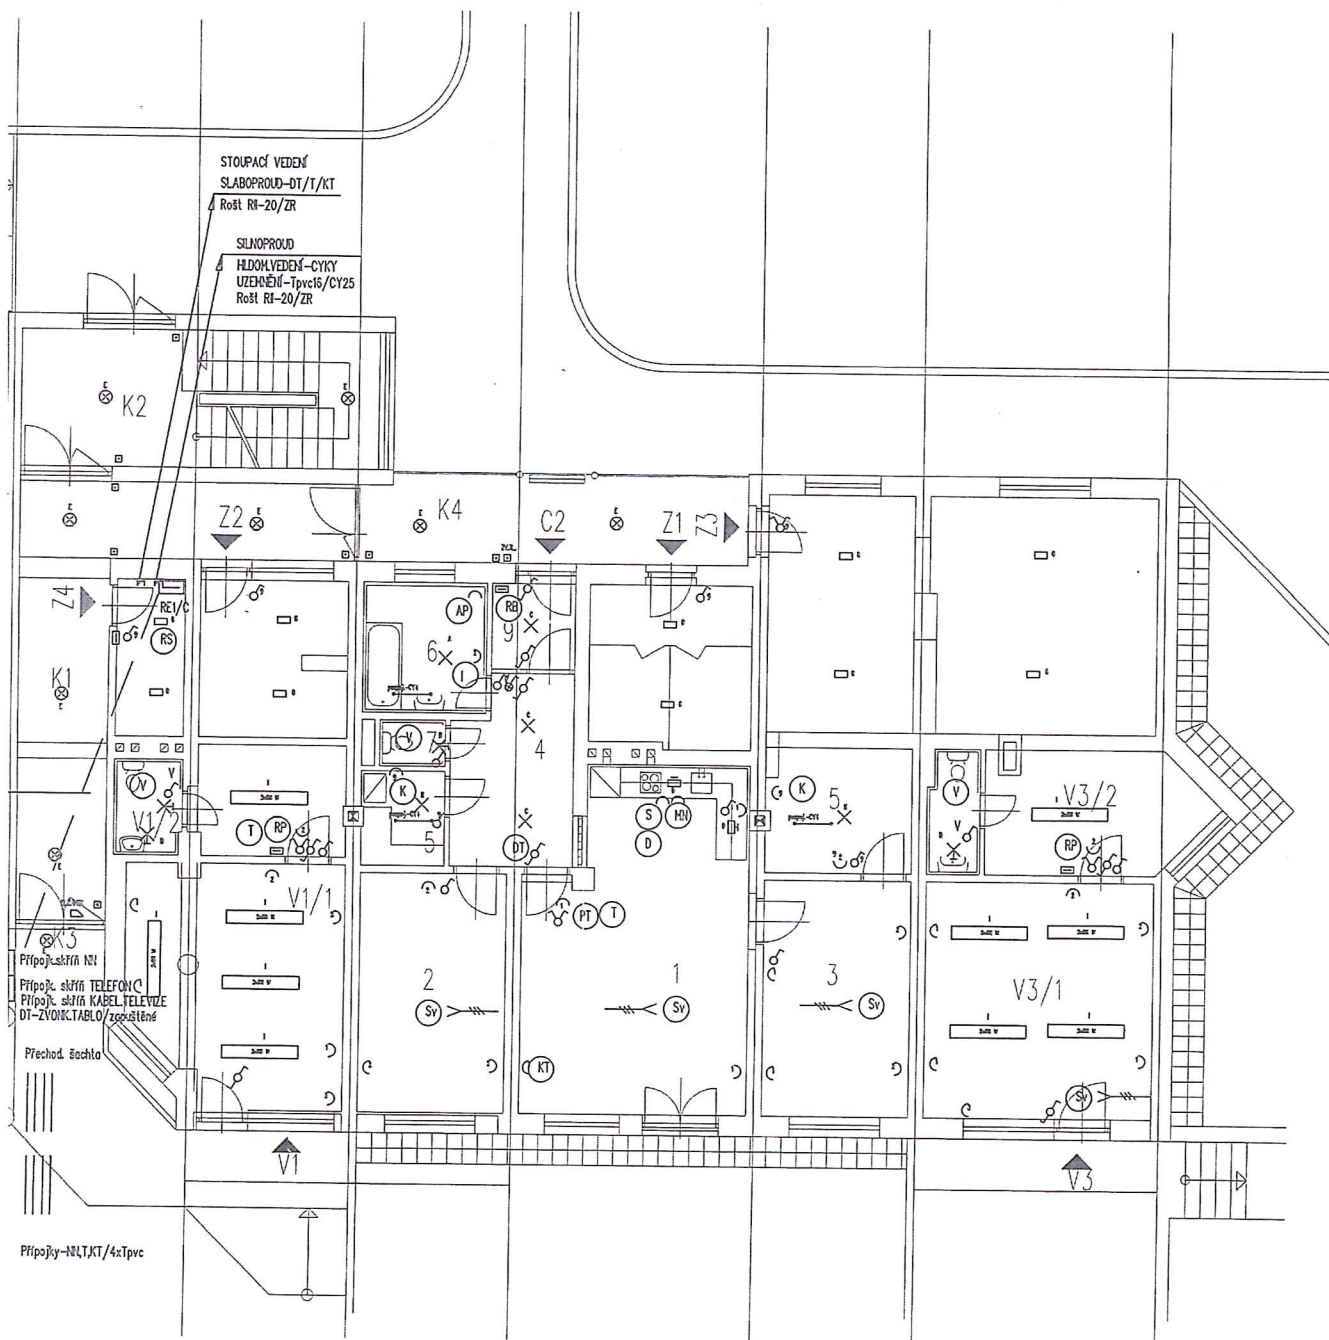

TABULKA MÍSTNOSTÍ		označení bytu + plocha/m2/								
		sekce "A"			sekce "B"			sekce "C"		
č.	účel místnosti	A1	A2	A3	B1	B2	B3	C1	C2	C3
1	OBYVACÍ POKOJ + KUCHYŇE	31,35	27,50	31,35	22,82	28,06	28,32	22,82	28,06	31,11
2	POKOJ	21,15	12,33	17,55	12,62	12,62	13,63	12,62	12,62	13,63
3	POKOJ	12,33		13,63			21,68			20,85
4	CHODBA	14,45	11,45	16,02	4,90	8,69	7,30	4,90	8,69	7,30
5	KOMORA	2,20	2,78	2,17	1,67	3,03	2,17	1,67	3,03	2,17
6	KOUPELNA	4,42	6,37	4,42	3,79	6,25	4,25	3,79	6,25	4,25
7	WC	1,22	1,17	1,22	1,22	1,17	1,22	1,22	1,17	1,22
8	LODŽIE	3,95	3,95	7,99	3,95	3,95	7,99	3,95	3,95	7,99
9	ZADVEŘI				3,52	2,92	5,70	3,52	2,92	5,70
OBYTNÝ PROSTOR BYTU/m2/		64,83	39,83	62,53	35,40	40,68	63,63	35,40	40,68	65,59
UŽITNÝ PROSTOR BYTU/m2/		91,07	65,55	94,35	54,49	66,69	92,26	54,49	66,69	94,22
OBESTAVENÝ PROSTOR BYTU/m3/		240,45	170,01	238,35	139,49	173,16	232,58	139,49	173,16	237,99

DOMOVNÍ KOMUNIKACE

		plocha /m2/		
ozn.	účel místnosti	sekce "A"	sekce "B"	sekce "C"
K1	CHODBA	13,45		
K2	CHODBA		19,05	
K3	SCHODISTĚ		25,85	
K4	CHODBA			19,05
K5	SCHODISTĚ			25,85
CELKOVÁ PLOCHA /m2/		13,45	44,90	44,90
OBESTAVENÝ PROSTOR/m3/		37,12	123,92	123,92

PROSTORY TECHNICKÉHO VYBAVENÍ

		plocha /m2/		
ozn.	účel místnosti	sekce "A"	sekce "B"	sekce "C"
Z1	MÍSTNOST TECHNICKÉHO ZAŘÍZENÍ	10,33		
Z2	MÍSTNOST TECHNICKÉHO ZAŘÍZENÍ		10,57	
Z3	MÍSTNOST TECHNICKÉHO ZAŘÍZENÍ		10,25	
Z4	MÍSTNOST TECHNICKÉHO ZAŘÍZENÍ			10,57
Z5	MÍSTNOST TECHNICKÉHO ZAŘÍZENÍ			10,25
CELKOVÁ PLOCHA/m2/		10,33	20,82	20,82
OBESTAVENÝ PROSTOR/m3/		28,51	57,46	57,46

2.NP +2,950=435,80 – SEKCE "A", "B"

2.NP +2,950=437,30 – SEKCE "C"


3.NP +5,900=438,75 – SEKCE "A", "B"

3.NP +5,900=440,25 – SEKCE "C"


LEGENDA VIZ SAMOSTATNÁ PŘÍLOHA Č.2.

OTHERCAD 2

VED.PROJEKTANT: ING.ARCH.K.SALÁT	INVESTOR: MÚ NEPOMUK	 EL-PROJEKT spol. s r.o. PROJEKTOVÁNÍ SILNOPROUDÝCH A SLABOPROUDÝCH ROZVODŮ 307 04 PLZEŇ, BROJOVA 16 ☎ 7242367, fax: 7242339
ZODP.PROJEKTANT: H.HODKOVÁ	OKRES: PLZEŇ-JIH	
VYPRACOVAL: H.HODKOVÁ	OÚ/MÚ/: NEPOMUK	
NÁZEV AKCE: 84 BYTOVÝCH JEDNOTEK NEPOMUK 30 B.J. " ZA KOSTELEM"		
ČÁST: VNITŘNÍ SILNOPROUD.A SLABOPROUD.ROZVODY		FORMÁT: A4
NÁZEV PŘÍLOHY: TYPOVÉ NADZEMNÍ PODLAŽÍ		DATUM: 08/1998
		STUPEŇ: PROJEKT SP
		Č. ZAKÁZKY: EL 071/98
		MĚŘÍTKO: 1:100
		ČÍSLO PŘÍLOHY: 8
		ČÍSLO PARÉ: 1

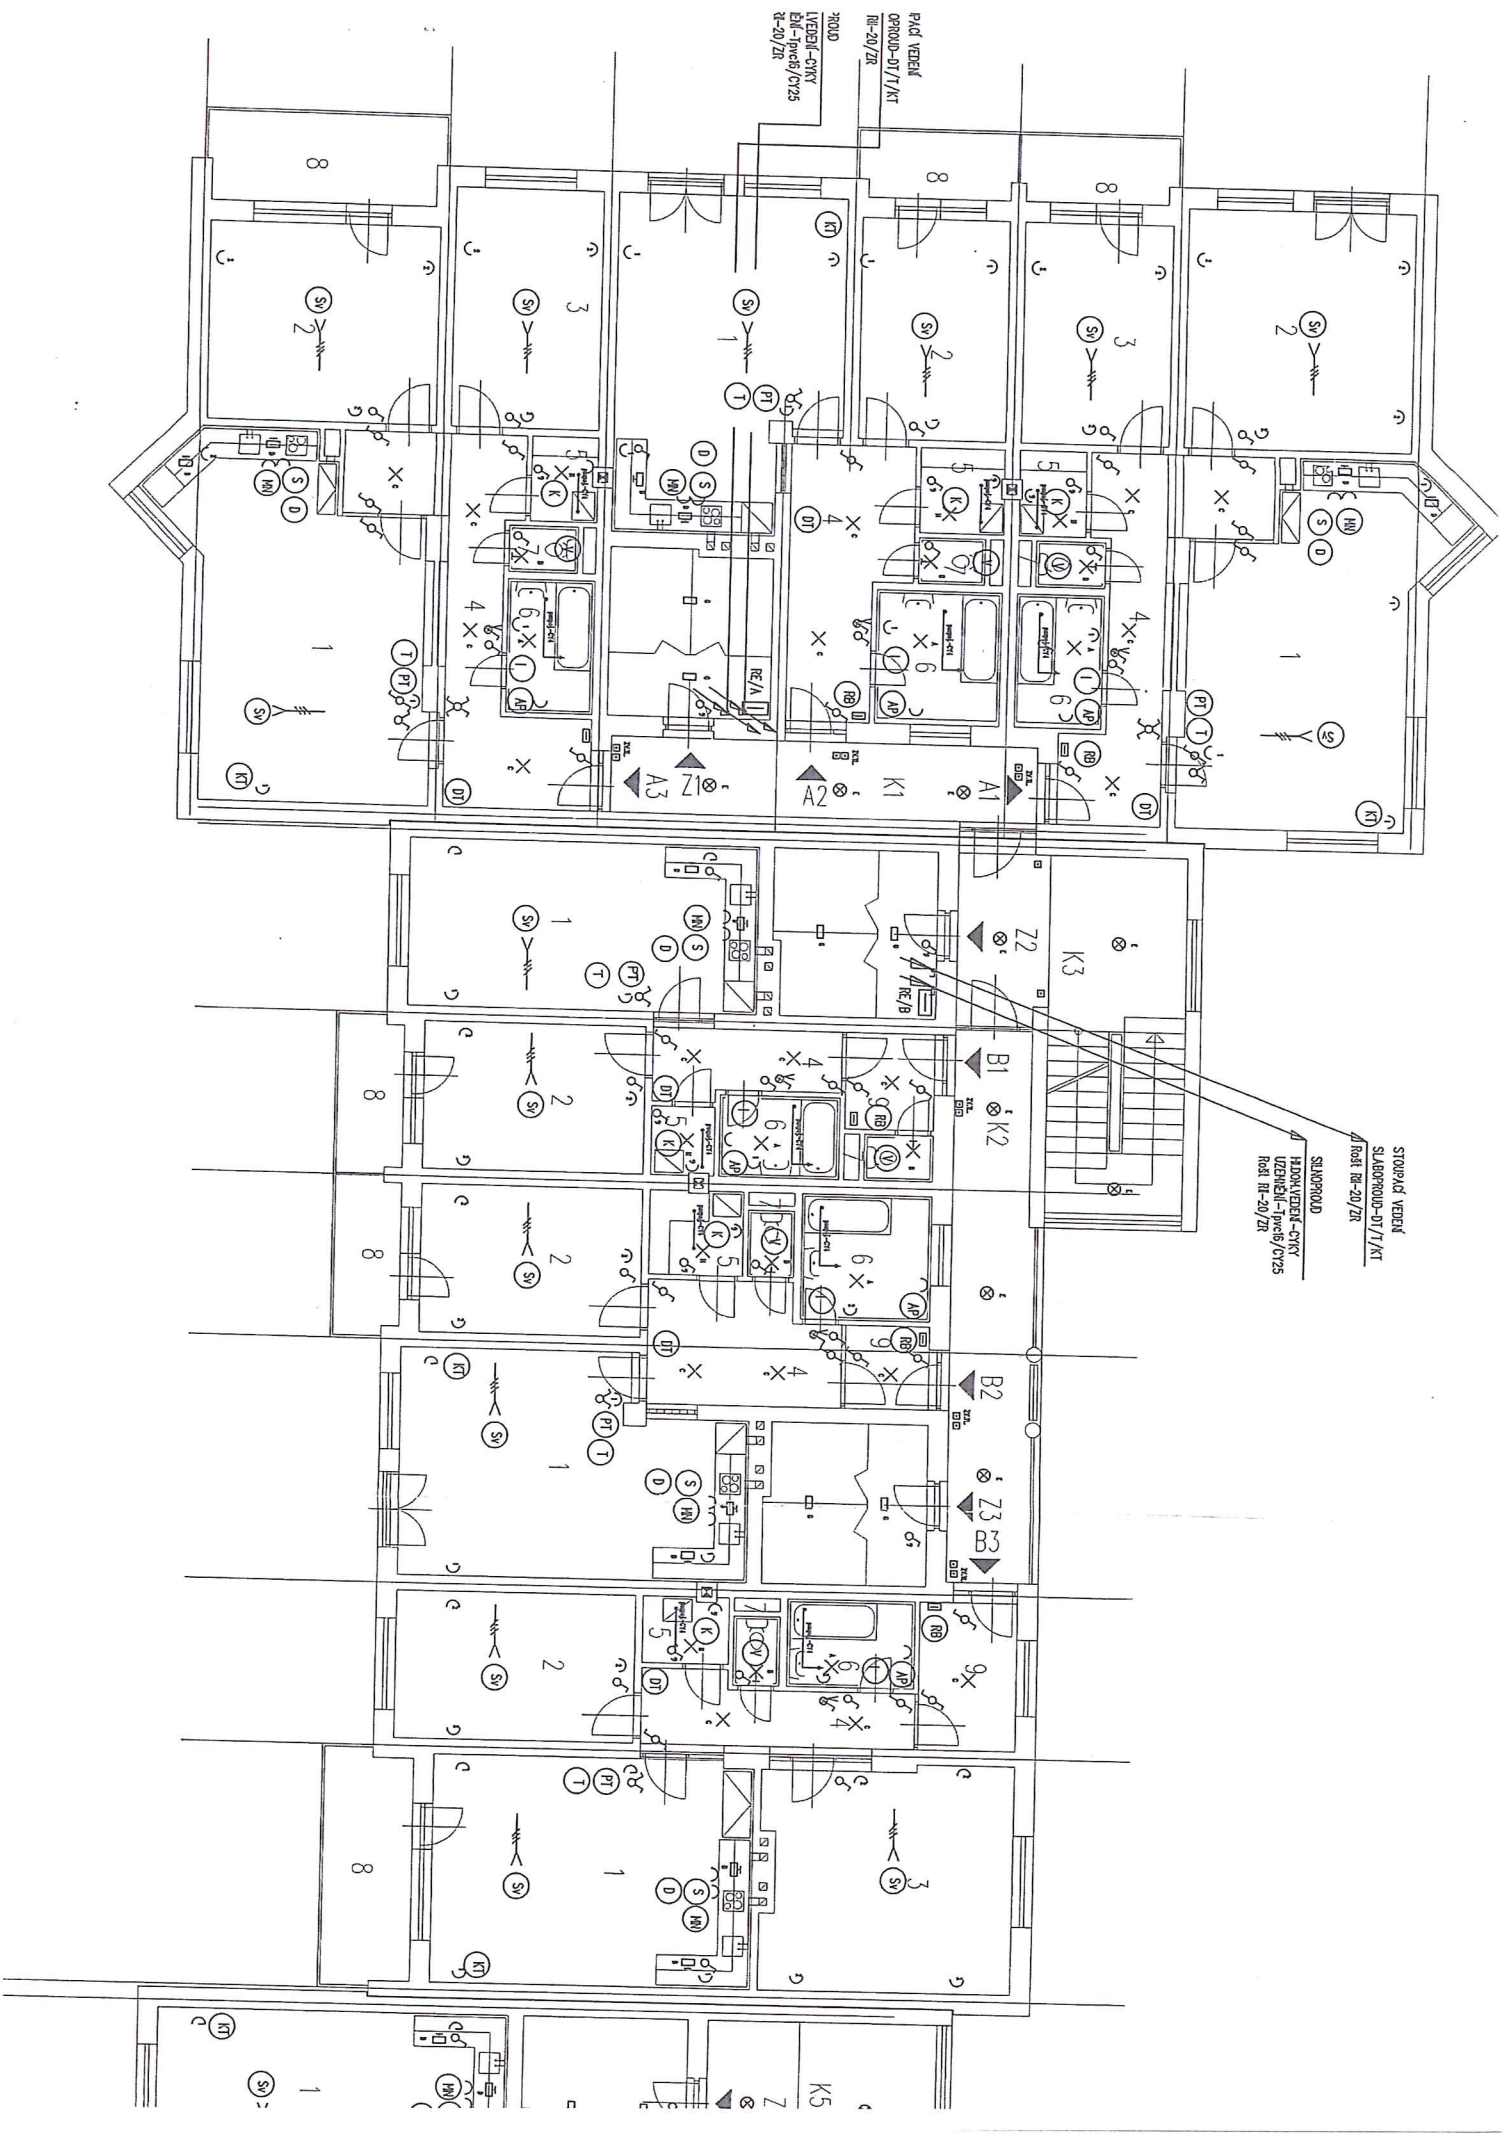

[illegible]

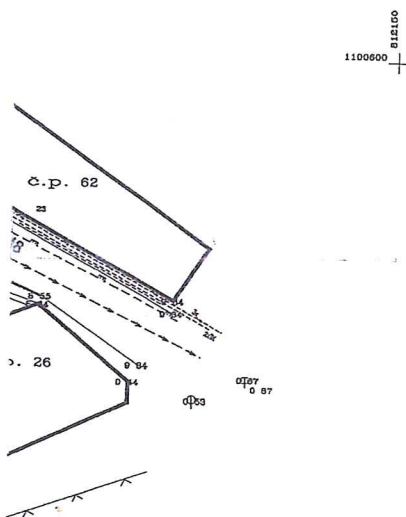

STÁVAJÍCÍ SÍŤ:


---	KABELY NN
---	SDĚLOVACÍ KABEL
---	VODOVOD
---KT---	KABELOVÁ TELEVIZE
---TK---	TELECOM
---	KANALIZACE

NAVRŽENÉ SÍŤ:

---	KANALIZACE SPLAŠKOVÁ + DEŠŤ. ČISTÁ
---	VODOVOD + PŘÍPOJKY
---	STL PLYNOVOD + PŘÍPOJKY
⊙	SVÍTIDLO VO
⊙	SVÍTIDLO VO

POZNÁMKA:

- 1/ PŘELOŽKA VN - 22 kV - ŘEŠÍ RZ KLATOVY NA ZÁKLADĚ VYPLNĚNÉ ŽÁDOSTI O PŘELOŽKU
 - 2/ NAPOJENÍ NA SÍŤ ZČE ŘEŠÍ ZČE a.s., RZ KLATOVY NA ZÁKLADĚ PODANÝCH POŽADAVKOVÝCH LISTŮ
 - 3/ PŘÍPOJENÍ NA JTS A KABEL. TELEVIZI BUDE ŘEŠENO Z TAÚ NEPOMUK
 - 4/ VO
 - ⊙ STOŽÁR 8m - SVÍTIDLO PHILIPS MALAGA 11 W/SHC
 - ⊙ STOŽÁR 4 m - SVÍTIDLO KOULE 400, 70 W/SHC
- ROZVODY - CYKY 4B x 10 + Fe+Zn 8 mm

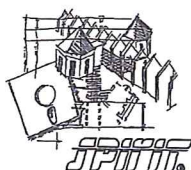

HLAV. PROJEKTANT	ODP. PROJEKTANT	VYPRACOVAL	KONTRLOVAL
ING.ARCH. K. SALÁT	J. PŘIBÁŇOVÁ	E. ŠTRUNCOVÁ	ING.ARCH.K. SALÁT
OBEC: NEPOMUK		OKRES: PLZEŇ - JIH	
INVESTOR: MÚ NEPOMUK		FORMÁT: 8 A4	
AKCE: 32 BYTOVÝCH JEDNOTEK		DATUM: 09/98	
		STUPEŇ: PRŮJ. K. 16	

