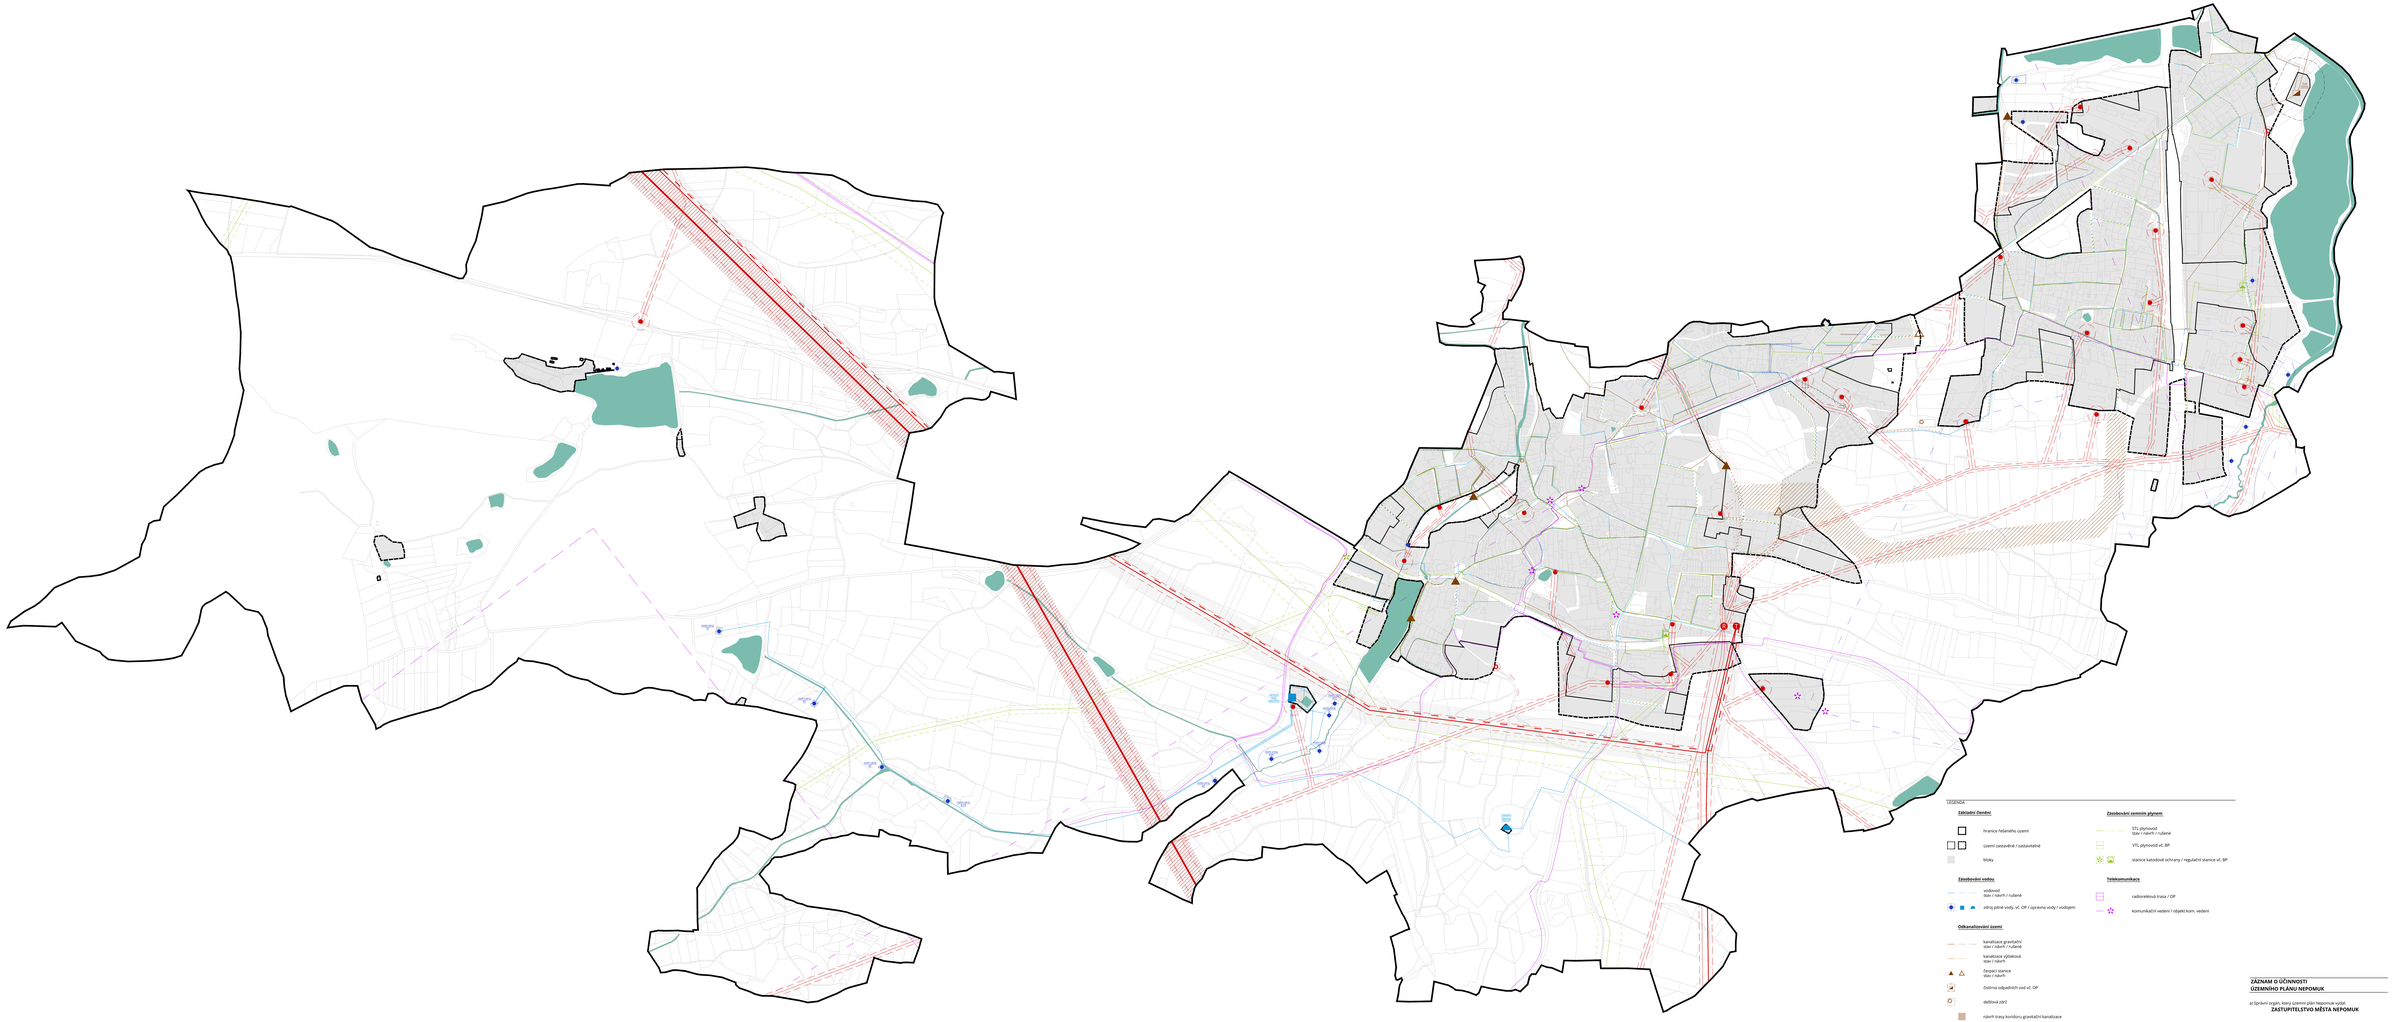

LEGENDA

Základní členění

- hranice řešeného území
- území zastavěné / zastavitelné
- bloky

Zásobování vodou

- vodovod stav / návrh / v úpravě
- zdroj pitné vody, vč. OP / úprava vody / vodojem

Odkanalizování území

- kanalizace gravitační stav / návrh / v úpravě
- kanalizace výtlačová stav / návrh
- čerpací stanice stav / návrh
- čistírna odpadních vod vč. OP
- dešťová zdrž
- návrh trasy koridoru gravitační kanalizace

Zásobování elektrickou energií

- nadzemní kabelové vedení VN vč. OP stav / návrh / v úpravě
- podzemní kabelové vedení VN stav / návrh
- nadzemní kabelové vedení VVN vč. OP stav / návrh (vč. koridoru)
- nadzemní kabelové vedení ZVN vč. OP stav
- koridor nadzemního kabelového vedení ZVN návrh zdvojení
- trafostanice stav / návrh
- rozvodna / transformovna

Zásobování zemním plynem

- STL plynovod stav / návrh / v úpravě
- VTL plynovod vč. BP
- stanice katodové ochrany / regulační stanice vč. BP

Telekomunikace

- radiorelémová trasa / OP
- komunikační vedení / objekt kom. vedení

ZÁZNAM O ÚČINNOSTI
ÚZEMNÍHO PLÁNU NEPOMUK

a) Správní orgán, který územní plán Nepomuk vydal:
ZASTUPITELSTVO MĚSTA NEPOMUK

b) Dotaz o vydání:

DATUM NABYTÍ ÚČINNOSTI:.....

c) Dotaz o opravném úřední osvědč pořizovatele:

JMÉNO A PŘÍJMENÍ: **Bc. Jaroslav Samek**
FUNKCE: **vedoucí ÚAŽP MěÚ Nepomuk**

POOPIS A OTISK ÚŘEDNÍHO RAZÍTKA:

ÚZEMNÍ PLÁN NEPOMUK
úplné znění po změně č.2

OBJEDNATEL:
Město Nepomuk
náměstí Augustina Němejce 63, 335 01 Nepomuk
+420 371 519 711

POŘIZOVATEL:
Městský úřad Nepomuk
náměstí Augustina Němejce 63,
335 01 Nepomuk
+420 371 519 711

zpracovatelská osoba: Bc. Jaroslav Samek

ZPRACOVATEL:
UNIT architekti, s.r.o.
Thákurova 9, 166 34 Praha 6
+420 224 356 470

HLAVNÍ ARCHITEKT:
prof. Ing. arch. Michal Kohout
Ing. arch. Filip Tittl

VEDOUCÍ PROJEKTU:
Ing. arch. Lukáš Havelka

ZPRACOVATELKY TPM
Ing. arch. Eliška Havelková
Ing. arch. Eliška Šafránková

PROJEKTANT TI:
Ing. Petr Hrdlička

SOUČÁST ÚPD MĚSTA:
KONCEPCE TECHNICKÉ INFRASTRUKTURY

MĚŘÍTKO: 1 : 5000
FORMÁT (mm): 1782 x 841
DATUM: 02/2022

Číslo výkresu: **N–03**