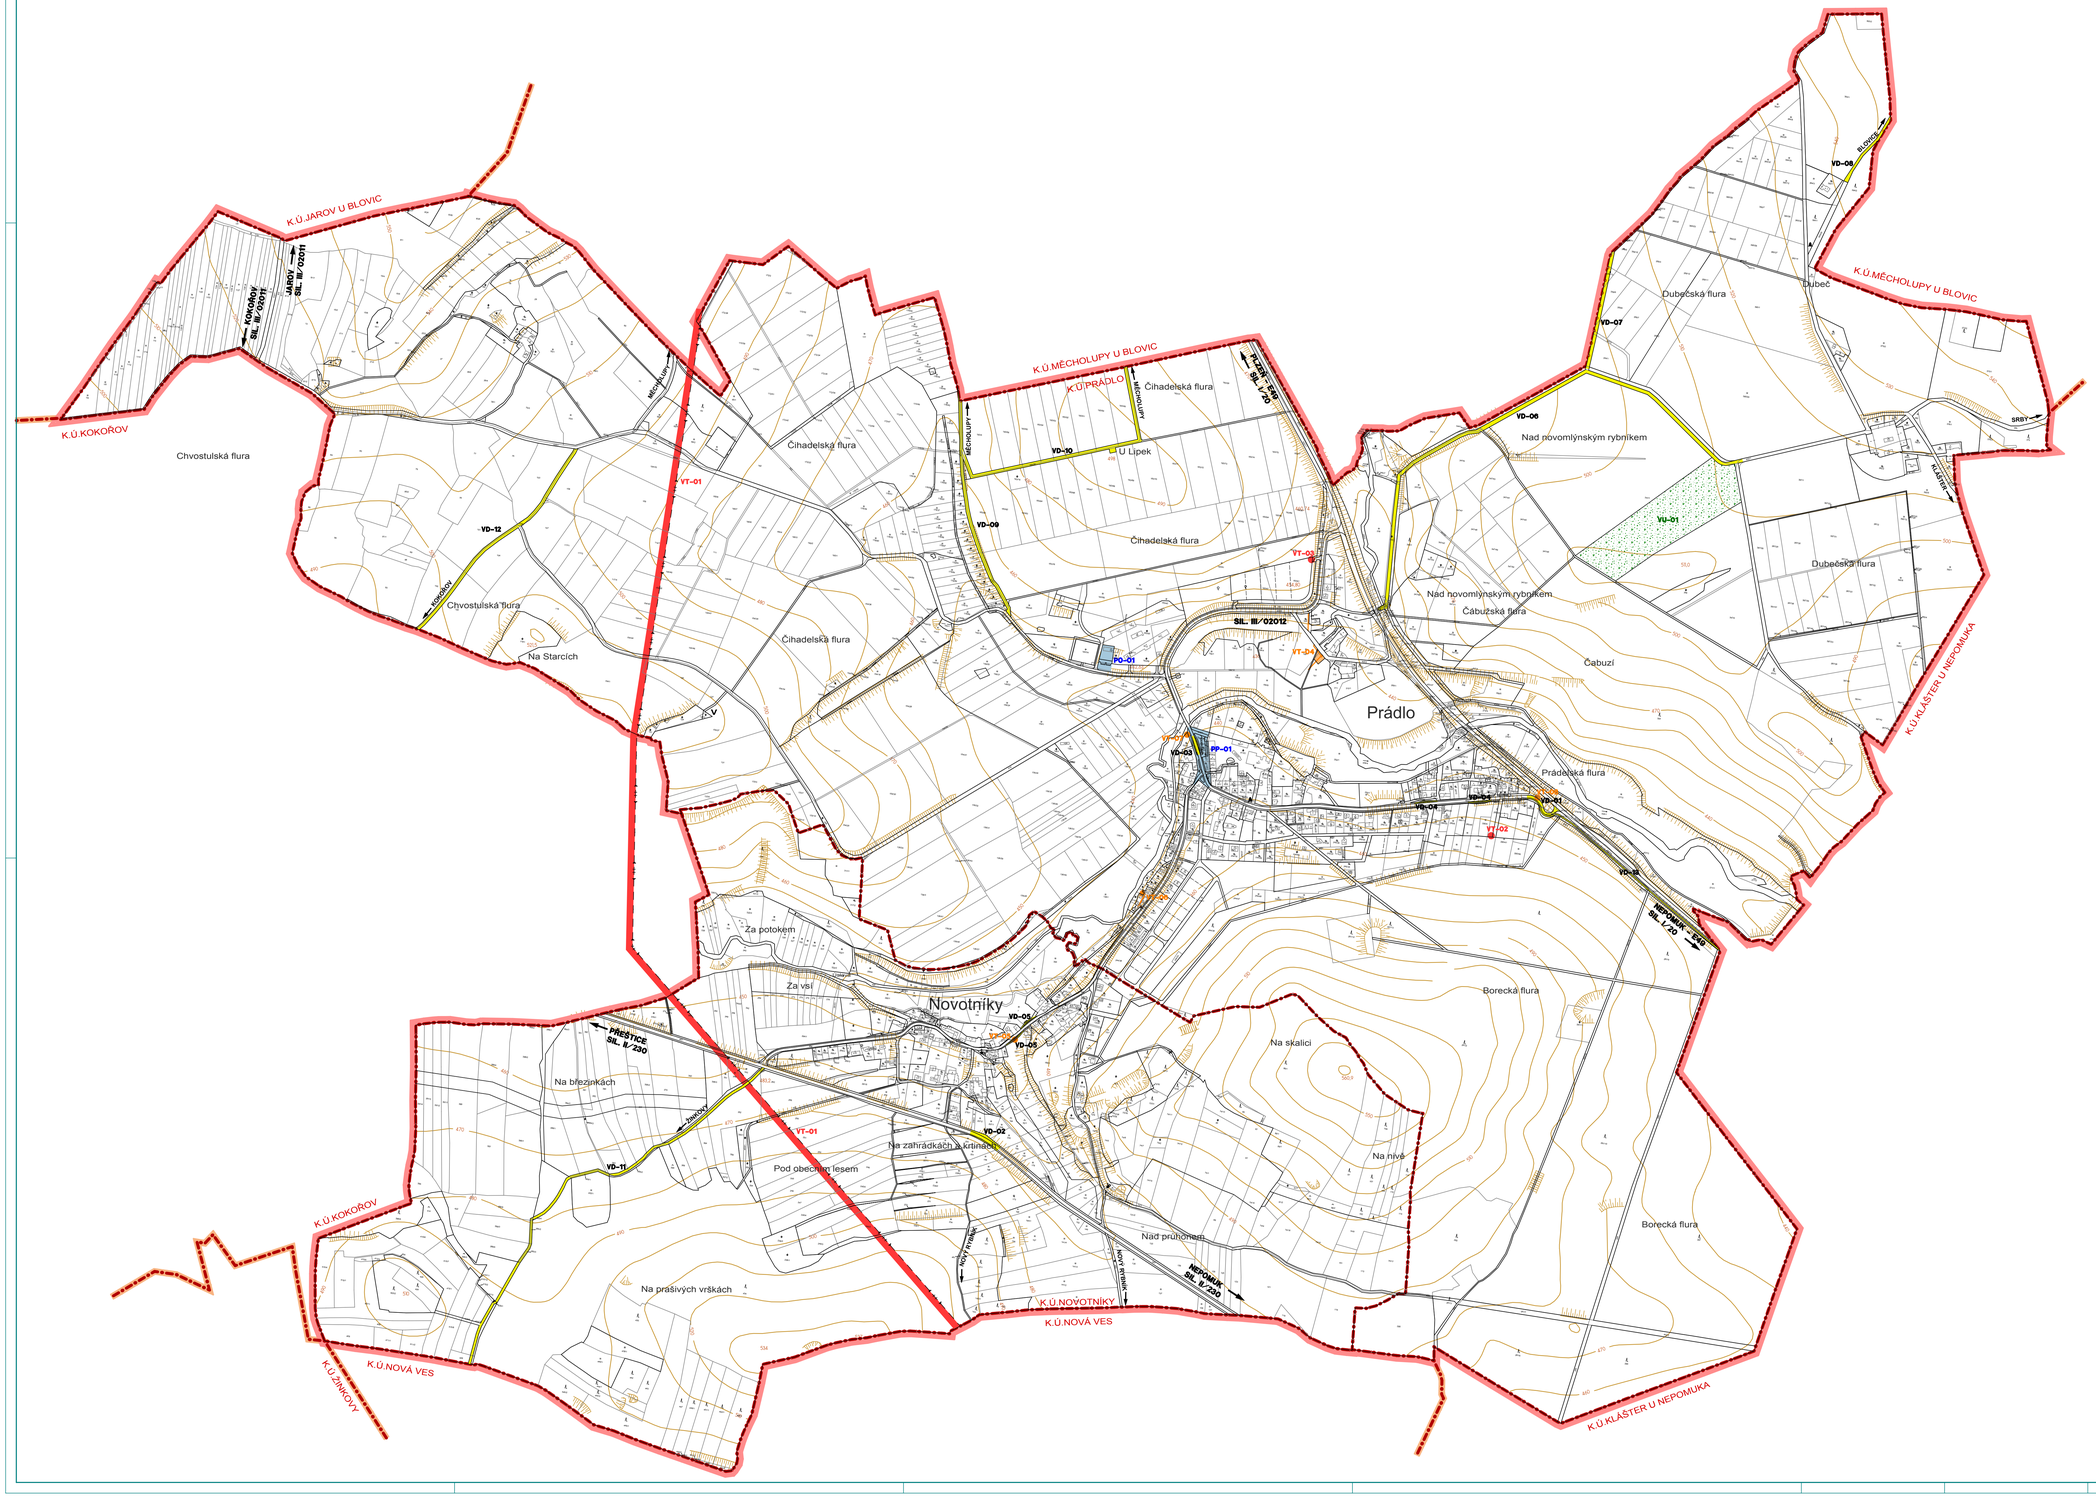

LEGENDA

Mapové podklady

ZDIGITALIZOVANÁ KATASTRÁLNÍ MAPA

ZÁKLADNÍ MAPA ČR 1 : 10 000
RASTROVÁ DATA VÝŠKOPISU

Doplňky mapových podkladů

DOPLNĚK DLE POCHOZÍCH PRŮZKUMŮ V 02/2005

Hranice v území

STAV NÁVRH VYMLÁD

HRANICE SPRÁVNÍHO ÚZEMÍ OBCE PRÁDLO TOTOŽNÁ S HRANICÍ ŘEŠENÉHO ÚZEMÍ

HRANICE SOUSEDNÍCH SPRÁVNÍCH ÚZEMÍ

KATASTRÁLNÍ HRANICE

Návrhové linie

HRANICE PLOCH FUNKČNÍHO VYMEZENÍ

SMĚRNÁ PARCELACE PRO RD

VEŘEJNĚ PROSPĚŠNÉ STAVBY

(zák.183/2006 Sb.§ 170, odst.1,písm.a)

VEŘEJNĚ PROSPĚŠNÉ STAVBY DOPRAVNÍ A TECHNICKÉ INFRASTRUKTURY

VPS DOPRAVNÍ INFRASTRUKTURY

komunikace pro motorová vozidla

- **VD–01** ÚPRAVA KŘIŽOVATKY MÍSTNÍ KOMUNIKACE A I/20 V PRÁDLE-ZÁJEZDÍK
- **VD–02** SMĚROVÁ ÚPRAVA SILNICE II/230 V K.Ú. NOVOTNÍKY
- **VD–03** VYMEZENÍ AUTOBUSOVÝCH ZASTÁVEK NA NÁVSI V PRÁDLE
- **VD–04** VYMEZENÍ AUTOBUSOVÝCH ZASTÁVEK NA MÍSTNÍ KOMUNIKACI V PRÁDLE-ZÁJEZDÍK
- **VD–05** VYMEZENÍ AUTOBUSOVÝCH ZASTÁVEK NA SILNICI III/02012 V NOVOTNÍKÁCH
- **VD–06** ÚČELOVÁ KOMUNIKACE PRÁDLO-DUBEČ VČETNĚ ALEJE
- **VD–07** ÚČELOVÁ KOMUNIKACE U DUBČE (1) VČETNĚ ALEJE
- **VD–08** ÚČELOVÁ KOMUNIKACE U DUBČE (2) VČETNĚ ALEJE
- **VD–09** ÚČELOVÁ KOMUNIKACE DO MĚCHOLUP VČETNĚ ALEJE
- **VD–10** ÚČELOVÁ KOMUNIKACE DO MĚCHOLUP PŘES VRCH U LÍPEK VČETNĚ ALEJE A VYHLÍDKOVÉHO MÍSTA
- **VD–11** ÚČELOVÁ KOMUNIKACE DO ŽINKOV VČETNĚ ALEJE
- **VD–12** ÚČELOVÁ KOMUNIKACE DO KOKOŘOVA VČETNĚ ALEJE

komunikace pro pěší a cyklisty

- **VD–13** STEZKA PRO PĚŠÍ A CYKLISTY PRÁDLO - NEPOMUK PODÉL SILNICE II/20
- **VD–14** CHODNÍKY V PRÁDLE
- **VD–15** CHODNÍKY V NOVOTNÍKÁCH

VPS TECHNICKÉ INFRASTRUKTURY

elektro

- **VT–01** ÚPRAVA VEDENÍ 110 KV (VPS E3 DLE VÚC PLZEŇSKÉ AGLOMERACE)
- **VT–02** TRAFOSTANICE T7 - ZÁJEZDÍK 2
- **VT–03** TRAFOSTANICE T8 - OVČÍN

vodohospodářské stavby

- **VT–04** ČOV OVČÍN
- **VT–05** ČERPACÍ STANICE ČS 02 NOVOTNÍKY
- **VT–06** ČERPACÍ STANICE ČS 03 PRÁDLO
- **VT–07** ČERPACÍ STANICE ČS 04 PRÁDLO
- **VT–08** ČERPACÍ STANICE ČS 05 PRÁDLO

VEŘEJNĚ PROSPĚŠNÁ OPATŘENÍ

(zák. 183/2006 Sb. § 170, odst.1, písm.b)

DOPLNĚNÍ SYSTÉMU ÚSES

- **VU–01** DOPLNĚNÍ LOKALNÍHO BIOKORIDORU

DALŠÍ VEŘEJNĚ PROSPĚŠNÉ STAVBY A OPATŘENÍ

S MOŽNOSTÍ UPLATNĚNÍ PŘEDKUPNÍHO PRÁVA

VEŘEJNĚ PROSPĚŠNÉ STAVBY OBČANSKÉHO VYBAVENÍ (zák.183/2006 Sb. § 2, odst.1, písm.k a písm.l)

- **PO–01** OBECNÍ SKLAD (k.ú. PRÁDLO)

VEŘEJNÁ PROSTRANSTVÍ (zák.128/2000 Sb. o obcích, §34)

- **PP–01** ÚPRAVA NÁVSI V PRÁDLE

S

Vydáno Zastupitelstvem obce Prádlo
Nabytí účinnosti územního plánu dne _____

Ing. Jiří Levý, vedoucí odboru výstavby a životního prostředí MÚ Nepomuk

ZPRACOVATEL:	**ING. ARCH. BLANKA HYSKOVÁ** AUTORIZOVANÝ ARCHITEKT ČKA 01142 JIRÁSKOVO NÁMĚSTÍ 18, 326 00 PLZEŇ	
OBJEDNATEL:	OBEC PRÁDLO	
VYPRACOVAL:	ING. ARCH. BLANKA HYSKOVÁ	
		STUPEŇ: NÁVRH ÚP
AKCE:	**ÚZEMNÍ PLÁN PRÁDLO** **Právní stav po změně č. 2**	DATUM: 05/2013 FORMÁT: 18 A4 MĚŘÍTKO: 1 : 5 000
OBSAH:	**VÝKRES VEŘEJNĚ PROSPĚŠNÝCH STAVEB, OPATŘENÍ A ASANACÍ**	PARÉ: Č.VÝKR. **N3**