



# ÚZEMNÍ PLÁN NEZDŘEV 3b. Hlavní výkres 2

Urbanistická koncepce a koncepce uspořádání krajiny - veřejná infrastruktura a ÚSES

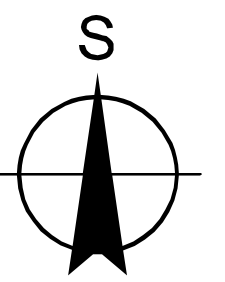

1 : 5 000

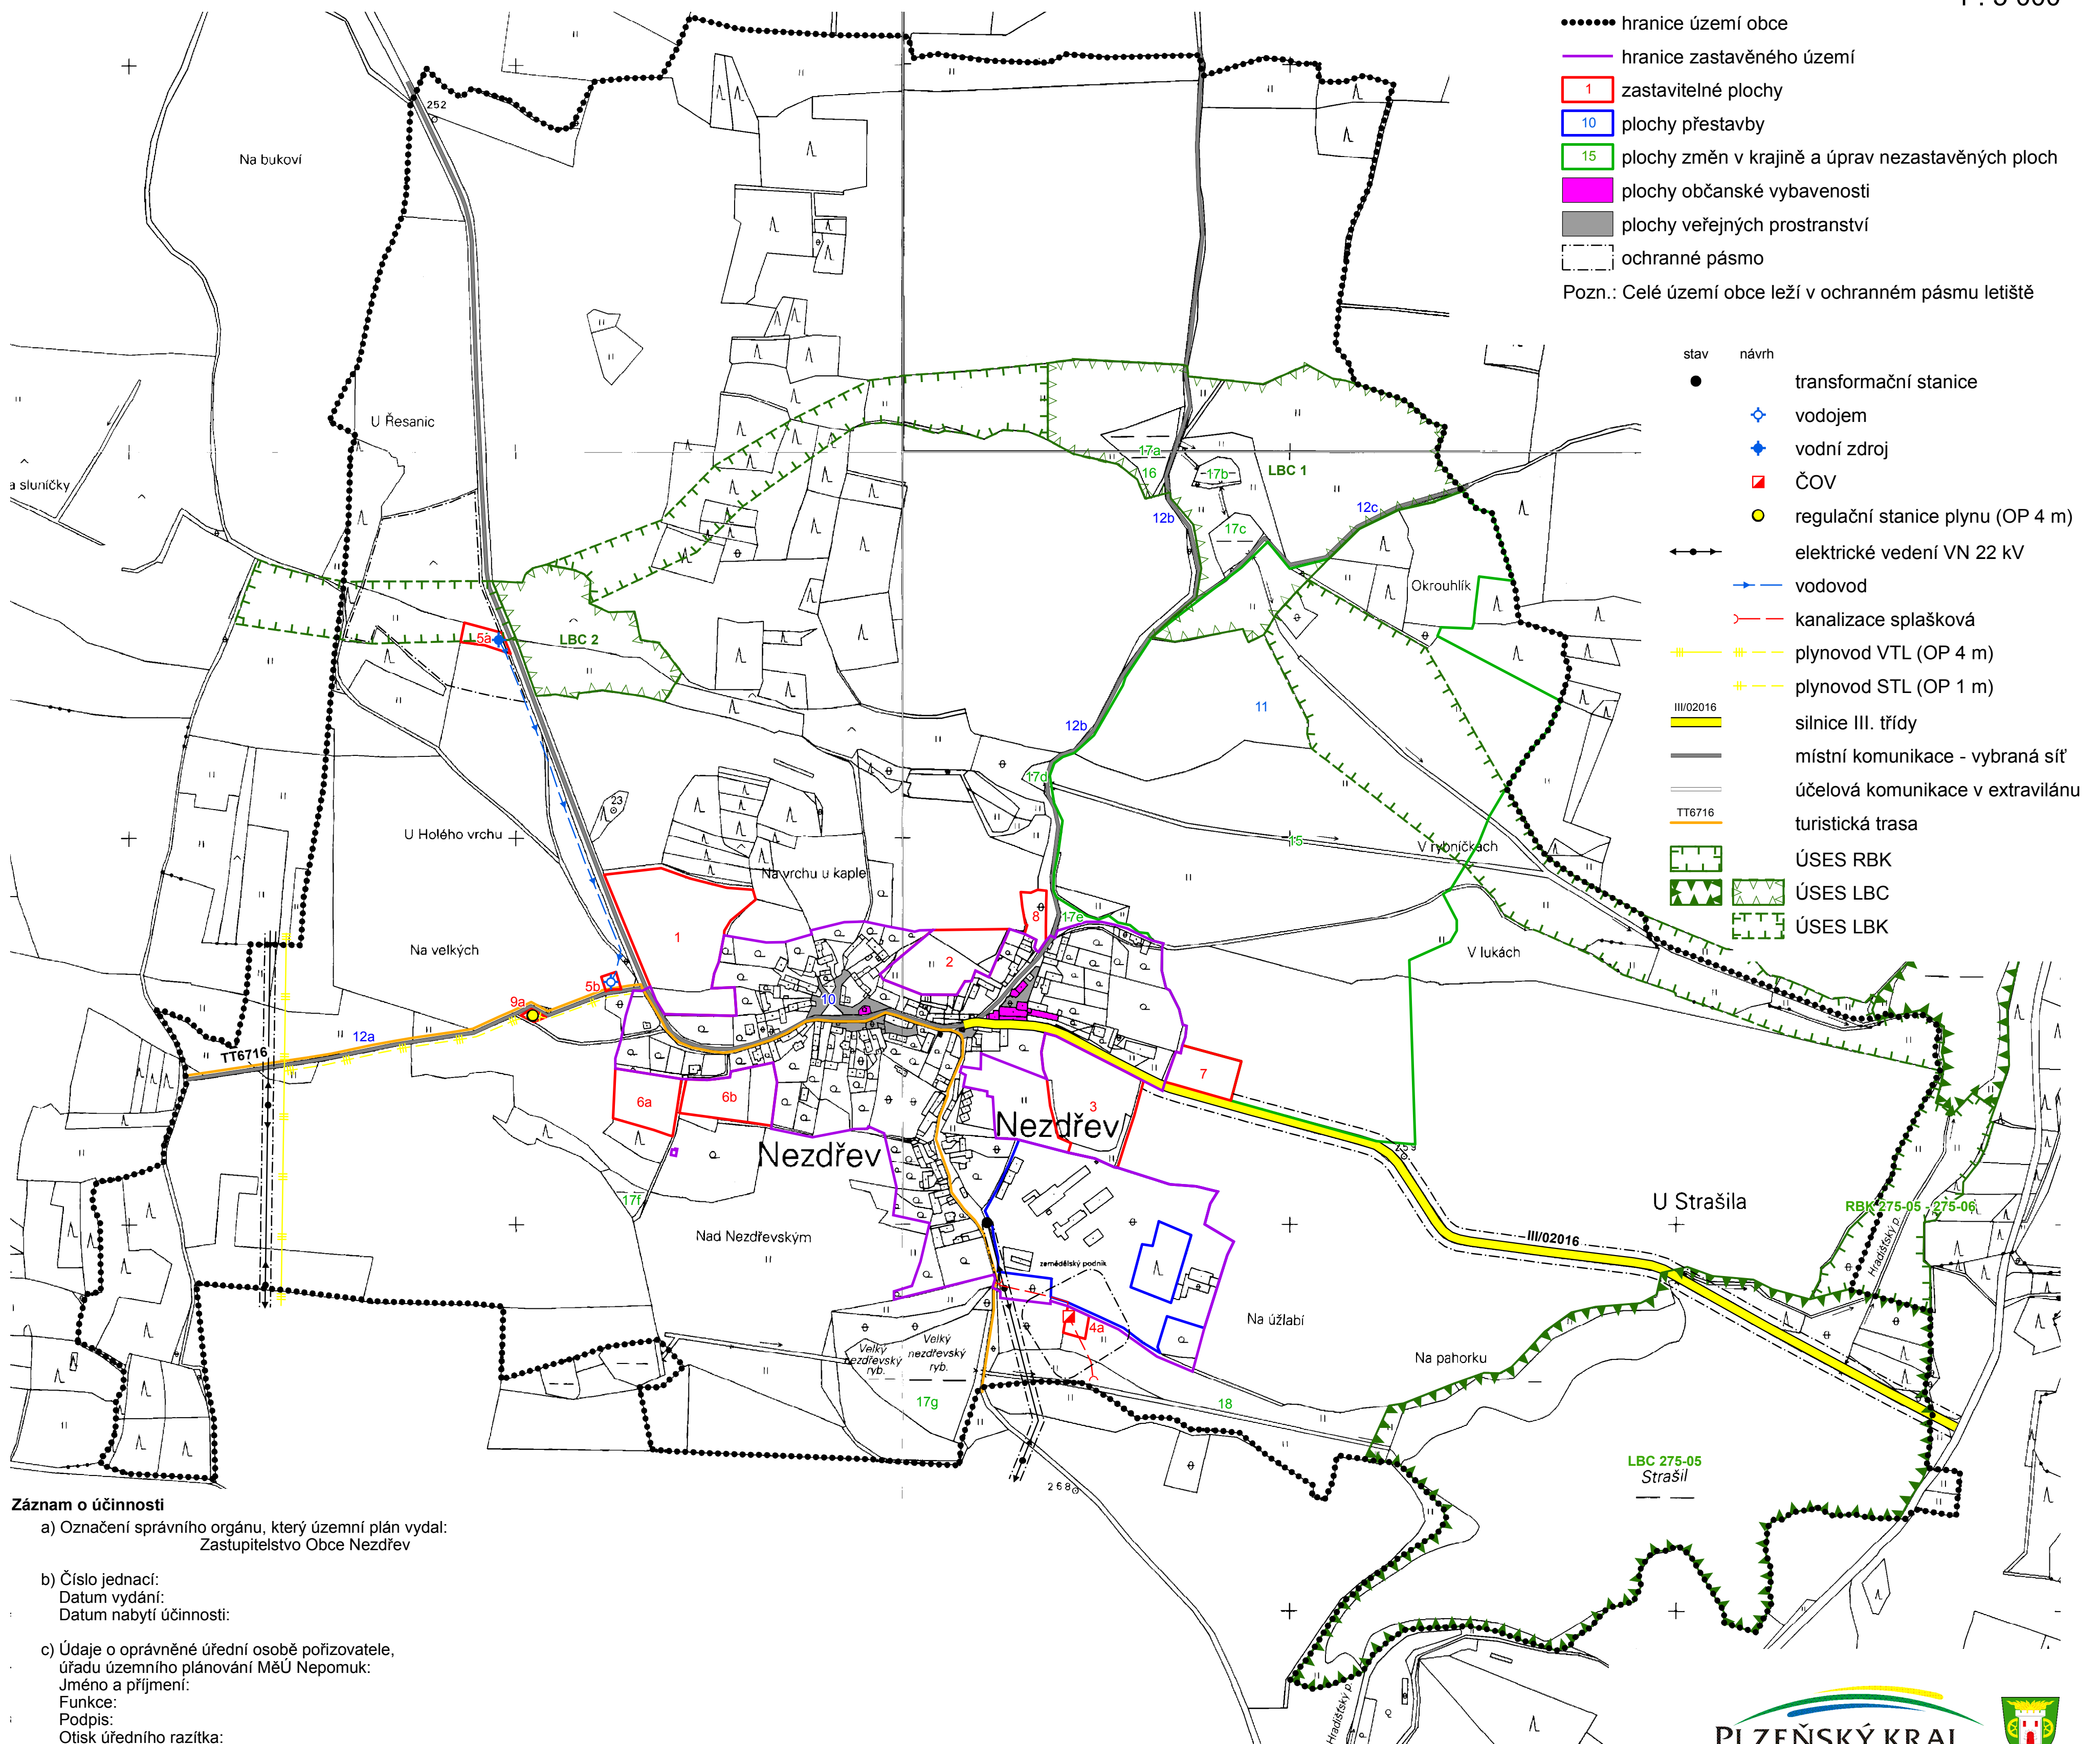

## Záznam o účinnosti

a) Označení správního orgánu, který územní plán vydal:  
Zastupitelstvo Obce Nezdřev

b) Číslo jednací:  
Datum vydání:  
Datum nabytí účinnosti:

c) Údaje o oprávněné úřední osobě pořizovatele,  
úřadu územního plánování MěÚ Nepomuk:  
Jméno a příjmení:  
Funkce:  
Podpis:  
Otisk úředního razítka: