


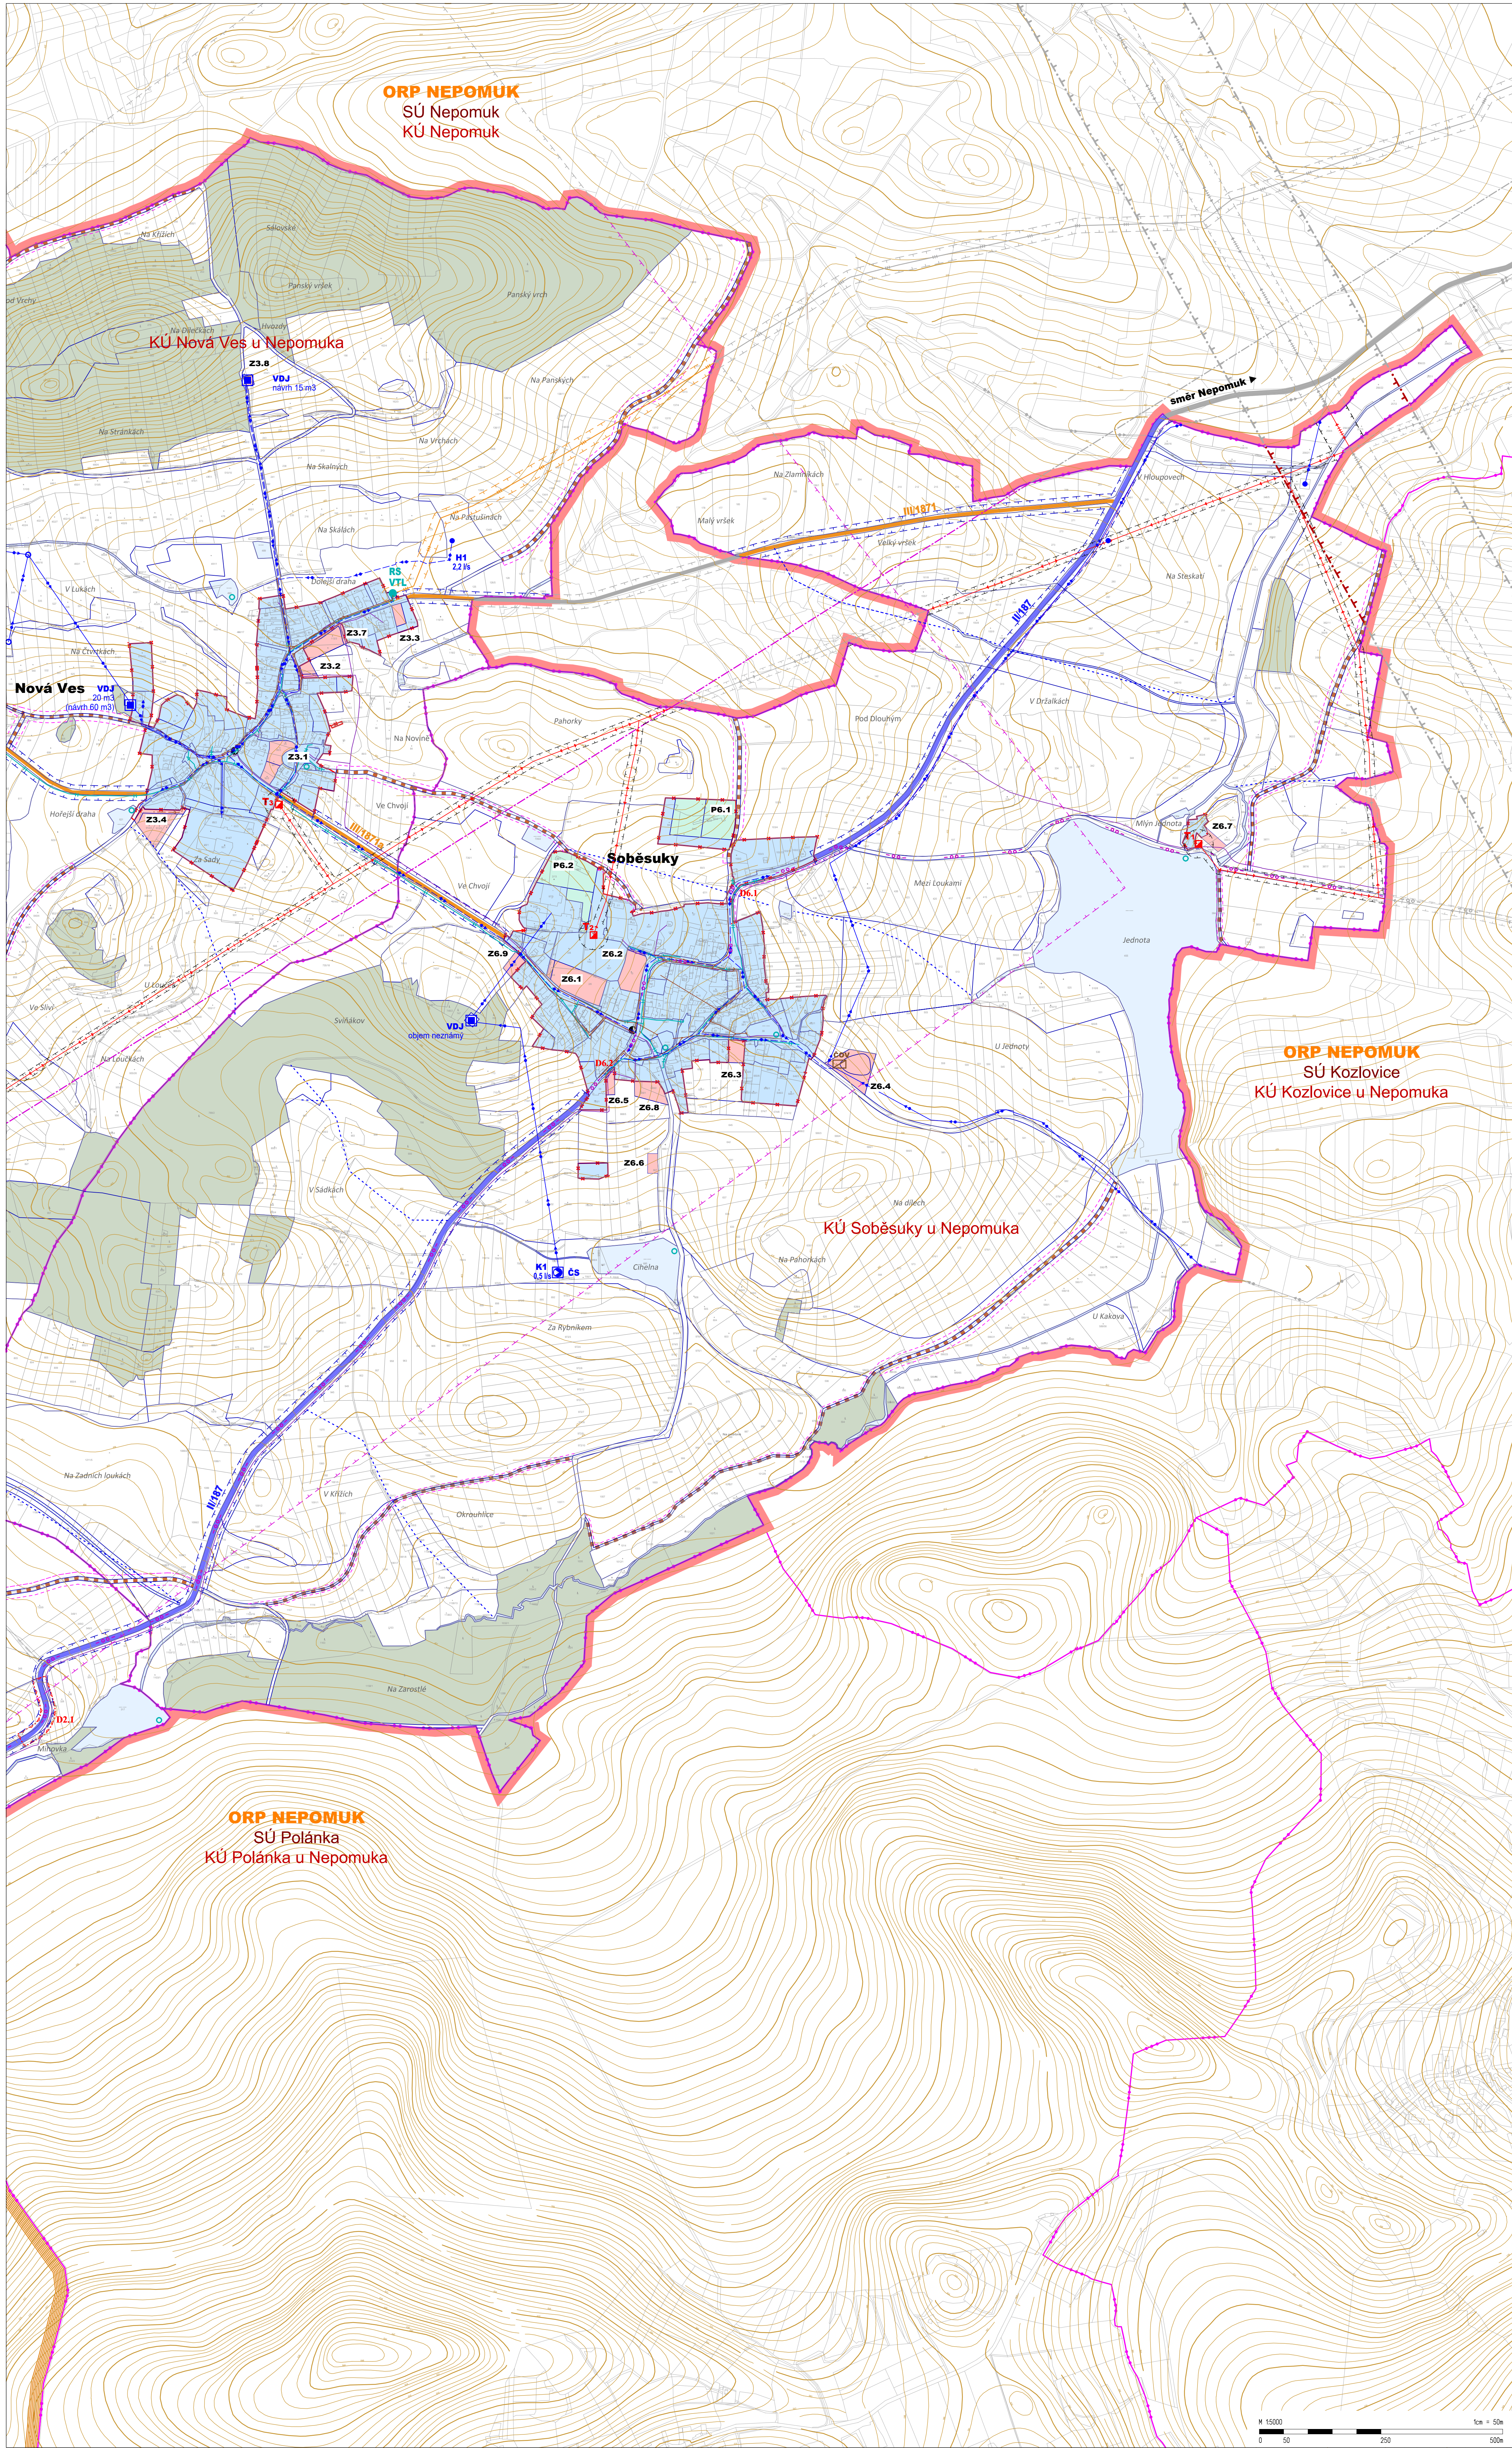

PRVKY ZÁKLADNÍHO ČLENĚNÍ ÚZEMÍ
stav návrh užití

	HRANICE SPRÁVNÍHO ÚZEMÍ OBCE
	HRANICE OKRESU KLATOVY x PLZEŇ JH
	KATASTRÁLNÍ HRANICE
	HRANICE A PLOCHA ZASTAVĚNÉHO ÚZEMÍ
	ZASTAVITELNÉ PLOCHY
	PŘESTAVBOVÉ PLOCHY
	PLOCHY ÚZEMNÍCH REZERV
	HRANICE FUNKČNÍCH PLOCH
	HRANICE VEŘEJNÝCH PROSTRANSTVÍ V ZASTAVITELNÝCH PLOCHÁCH
	KORIDOR PRO DVOJITÉ VEDENÍ ZVN 400 KV KOČÍN - PŘESTICE (E2) DLE A2 ŽÚR PN
	KORIDOR DOPRAVNÍ STAVBY D2.1
	OZNACENÍ DOPRAVNÍ STAVBY

MAPOVÉ PODKLADY

	KATASTRÁLNÍ MAPY V ŘEŠENÉM ÚZEMÍ
	KATASTRÁLNÍ MAPY VNE ŘEŠENÉHO ÚZEMÍ
	ZÁKLADNÍ MAPA ČR 1:10 000
	VÝSKOKPS (VÝSTĚVNICE PD 2 M)

FUNKČNÍ VYUŽITÍ ÚZEMÍ
stav návrh užití

	LESNÍ PLOCHY
	PLOCHY VODNÍ A VODOHOSPODÁŘSKÉ

OSTATNÍ PRVKY
stav návrh užití

	HLAVNÍ ODVODŇOVACÍ ZÁŘÍZENÍ
--	-----------------------------

DOPRAVNÍ INFRASTRUKTURA
stav návrh užití

	SLUNCE I. TŘÍDY
	SLUNCE II. TŘÍDY
	ZASTÁVKA VEŘEJNÉ DOPRAVY (BUS)
	OZNACENÍ SLUNE
	KORIDOR ÚČELOVÝCH KOMUNIKACÍ

pěší a cyklistická doprava

	CYKLISTICKÁ TRASA S OZNACENÍM
	TURISTICKÁ TRASA

TECHNICKÁ INFRASTRUKTURA
stav návrh užití

	VENKOVNÍ VEDENÍ ZVN 400 KV
	VENKOVNÍ VEDENÍ VN 0-35 KV
	TRAFOSTANICE

Zasobování plynem

	VTL PLYNOVOD S TLAKEM NAD 40 BAR
	VTL PLYNOVOD S TLAKEM DO 40 BAR
	STL PLYNOVOD
	REGULAČNÍ STANICE PLYNOVODU

Zasobování vodou

	VODOVODNÍ PRIVADEC
	VODOJEM
	ČERPAČÍ STANICE
	HLUBOKÝ VRIT
	PRAMEN A ZDROJ VODY

Odkanalizování

	KANALIZACE JEDNOTNÁ
	KANALIZACE SPLAŠKOVÁ
	KANALIZACE TLAKOVÁ
	ČIŠTÍRNA ODPADNÍCH VOD (ČOV)
	ČERPAČÍ STANICE (ČS)

Telekomunikace

	RADIORELEOVÁ TRASA
	SOĚLOVACÍ KABEL

OCHRANÉ PÁSMA POZEMNÍCH KOMUNIKACÍ

	OCHRANÉ PÁSMA POZEMNÍCH KOMUNIKACÍ I. A II. TŘÍDA - 15 M OD OSY KOMUNIKACÍ
--	--

OCHRANÉ PÁSMA VENKOVNÍHO VEDENÍ

	OCHRANÉ PÁSMA VENKOVNÍHO VEDENÍ ZVN 400 KV - 30 M OD KRAJNÍHO VODCE
	OCHRANÉ PÁSMA VENKOVNÍHO VEDENÍ VN 35 KV - 10 M OD KRAJNÍHO VODCE
	TRAFOSTANICE ZDENE - 2 M OD ÚČE ZDVA
	STOŽÁRDY - 10 M OD STOŽÁRU

OCHRANÉ PÁSMA VTL PLYNOVODU

	BEZPEČNOSTNÍ PÁSMA VTL PLYNOVODU 200 M NA OBE STRANY
	BEZPEČNOSTNÍ PÁSMA VTL PLYNOVODU 15 M NA OBE STRANY
	OCHRANÉ PÁSMA STL PLYNOVODU - MINO ZASTAVĚNÉ ÚZEMÍ 4 M NA OBE STRANY OD PŘÍKRYVU V ZASTAVĚNÉM ÚZEMÍ 1 M NA OBE STRANY OD PŘÍKRYVU

OCHRANÉ PÁSMA VODOVOD. RADU

	OCHRANÉ PÁSMA VODOVOD. RADU - 15 M NA OBE STRANY
--	--

MÍSTA ODBERU POŽÁRNÍ VODY

	MÍSTA ODBERU POŽÁRNÍ VODY
--	---------------------------

OCHRANÉ PÁSMA KANALIZAČNÍCH STOK

	OCHRANÉ PÁSMA KANALIZAČNÍCH STOK DO DN 500 - 15 M NA OBE STRANY
--	---

OCHRANÉ PÁSMA RADIORELEOVÉ TRASY

	OCHRANÉ PÁSMA RADIORELEOVÉ TRASY
--	----------------------------------

ÚZEMNÍ PLÁN NEURAZY

POŘIZOVATEL ODBOR VÝSTAVBY A ŽP
MĚSTSKÉHO ÚŘADU NEPOMUK
ZPRACOVATEL ING. ARCH. BLANKA HYSKOVÁ
ČKA 01142
DATUM ZPRACOVÁNÍ 11/2021
MĚŘÍTKO 1:5 000

KONCEPCE DOPRAVNÍ A TECHNICKÉ INFRASTRUKTURY
Nová Ves, Soběsuky

N5 C

Vydáno Zastupitelstvem obce Neurazy
Nabytí účinnosti dne

MÚ Nepomuk, odbor výstavby a životního prostředí
Bc. Jaroslav Šamek, vedoucí odboru

VŠ = 1024 / 840 (0,86m2)