


ÚZEMNÍ PLÁN MLADÝ SMOLIVEC

II.B. HLAVNÍ VÝKRES - VEŘEJNÁ INFRASTRUKTURA


1 : 10 000

- hranice obce
- hranice zastavěného území k 30.6.2009
- veřejné prostranství
- občanská vybavenost
- ochranné pásmo
- ochranné pásmo VZ 2.stupně
- ✈️ polní letiště

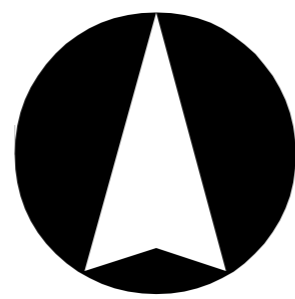

- | | |
|-----------|----------------------------------|
| stav | návrh |
| II/171 | silnice II. třídy |
| III/17718 | silnice III. třídy |
| ----- | místní komunikace - vybraná síť |
| ----- | účelová komunikace v extravilánu |
| CT 31 | cyklotrasa |
| TT 0222 | turistická trasa |

- | | |
|------|----------------------------|
| stav | návrh |
| --- | vodovodní řád |
| --- | kanalizace splašková |
| --- | kanalizace dešťová |
| --- | hranice tlak. pásem |
| --- | el. vedení vn 220 kV |
| --- | el. vedení vn 22 kV |
| --- | kabelová vedení |
| --- | radioreléová trasa |
| --- | plynovod vtl (OP 4 m) |
| --- | plynovod stl (OP 1 m) |
| ■ | vodojem |
| ◆ | vodní zdroj |
| □ | ČOV |
| ● | trafostanice |
| □ | regul. st. plynu (OP 10 m) |

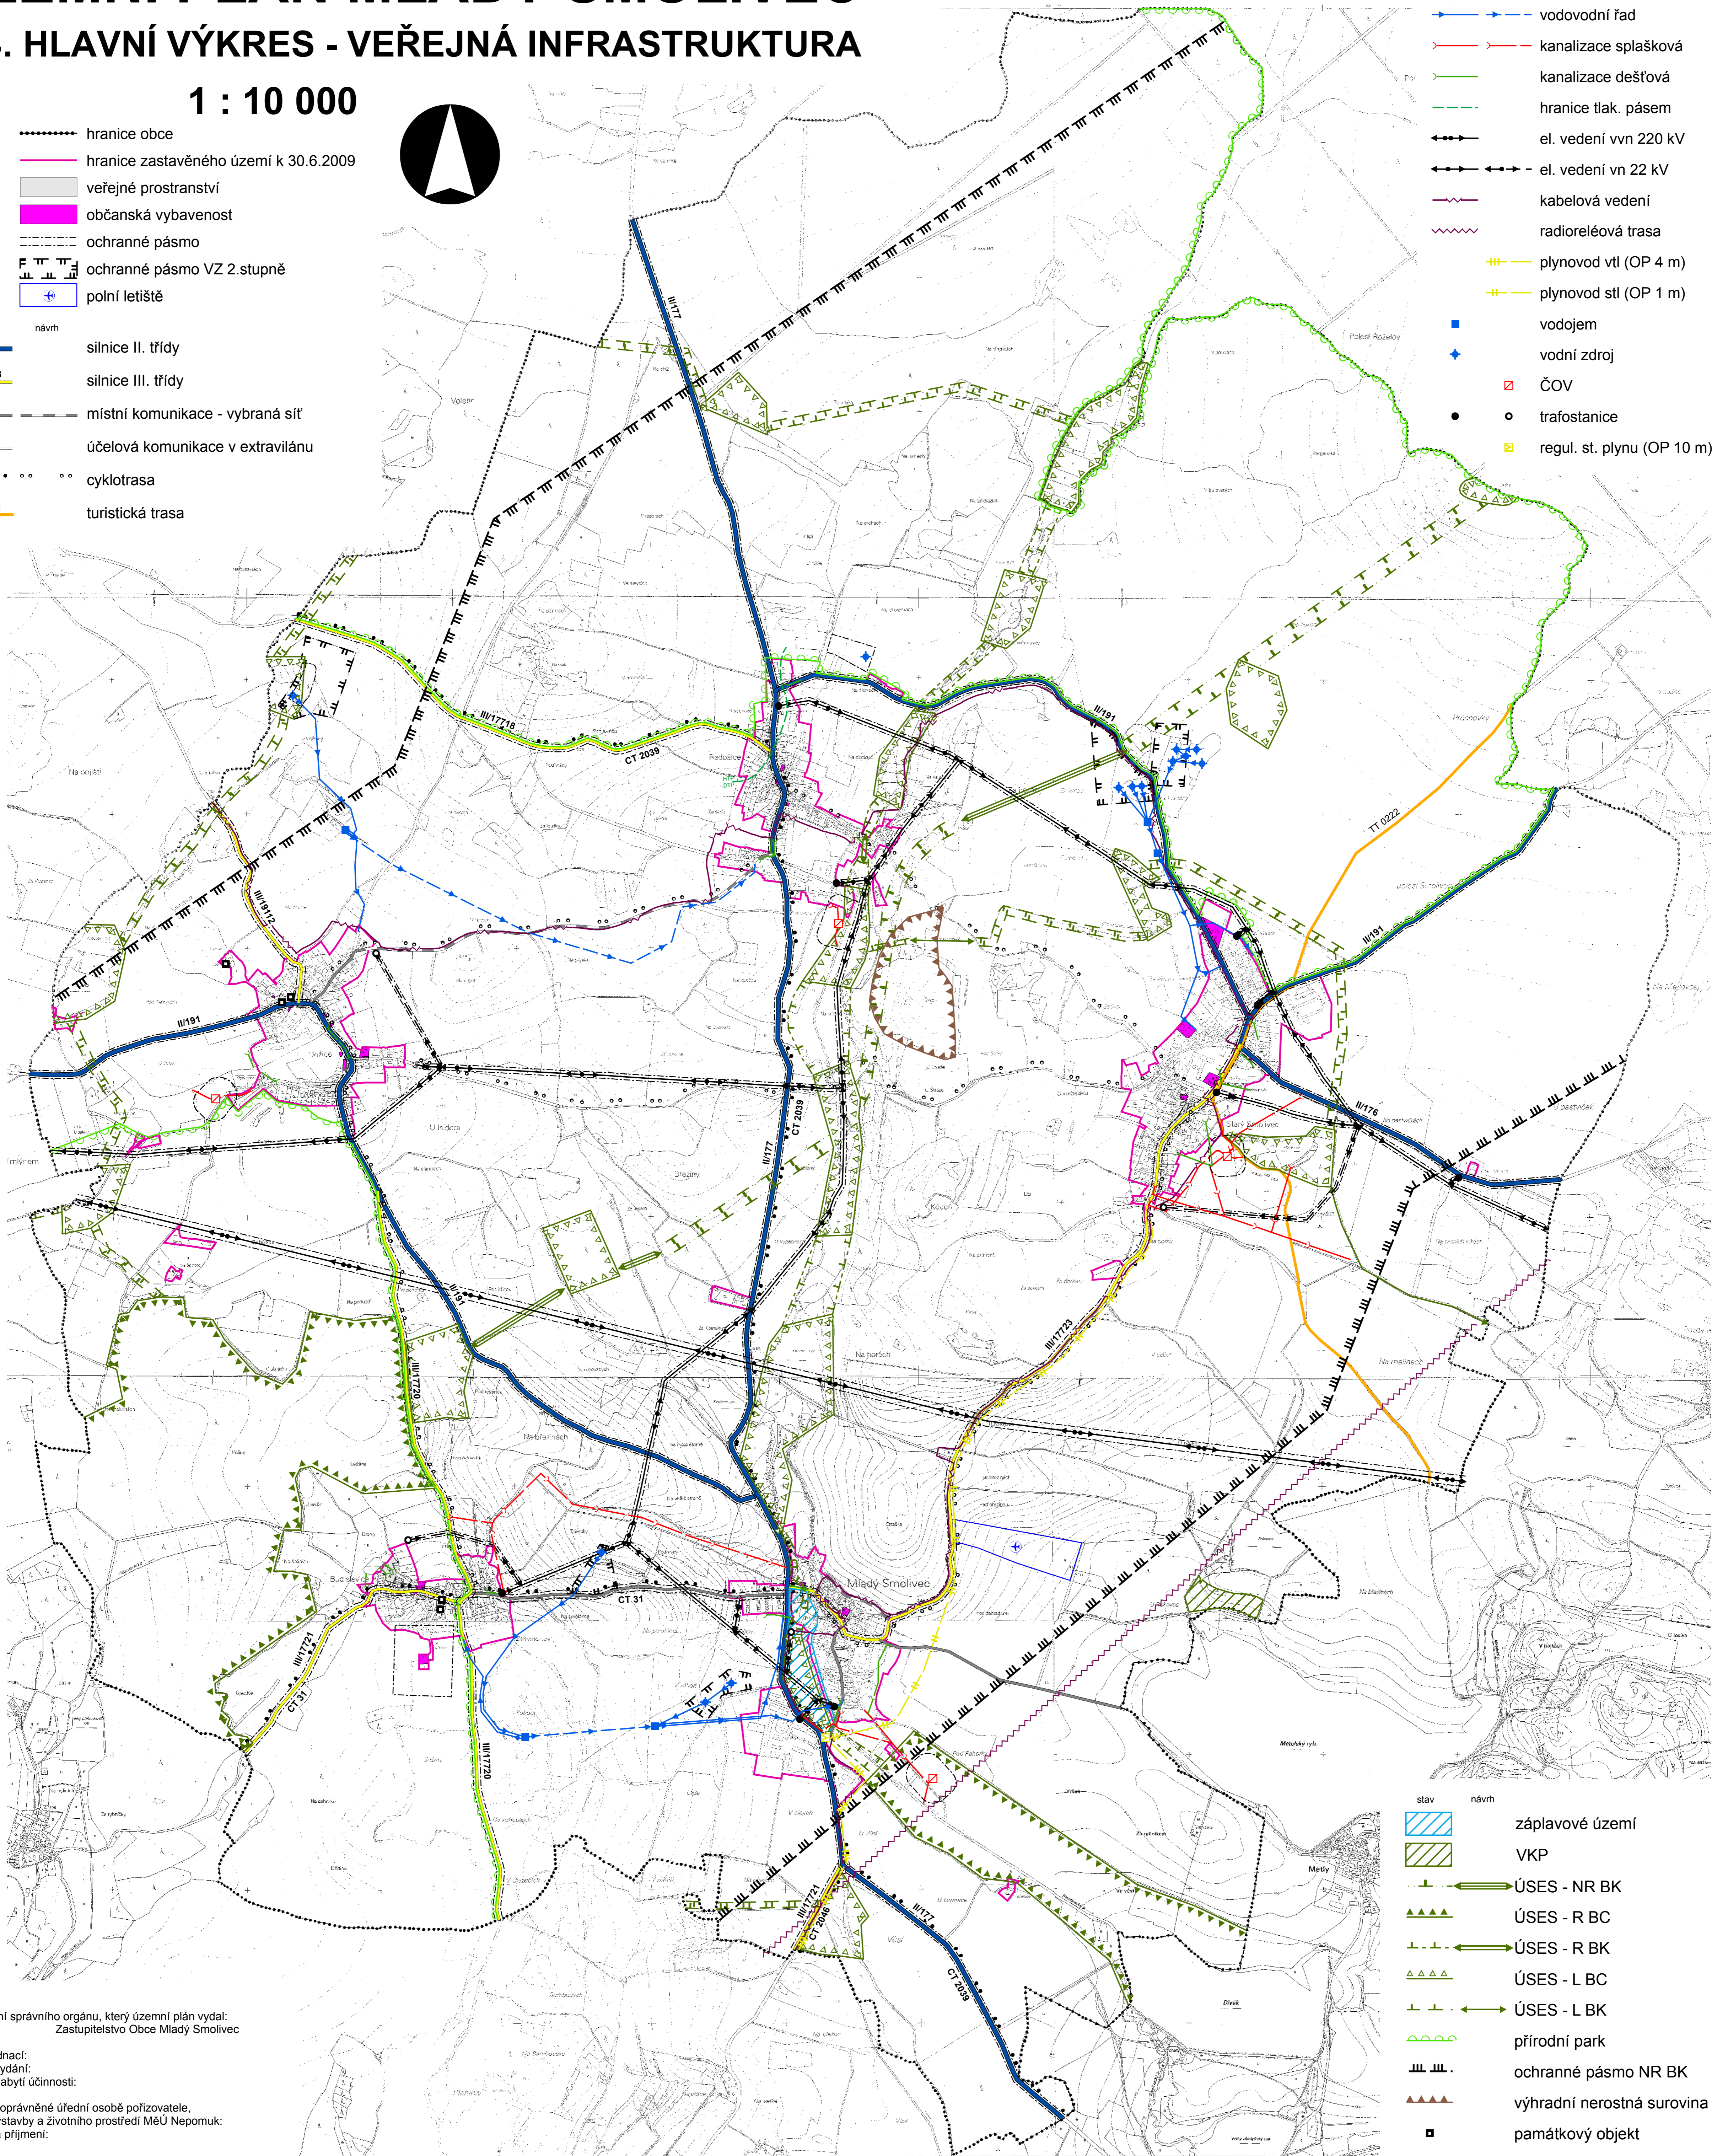

- | | |
|------|----------------------------|
| stav | návrh |
| ▨ | záplavové území |
| ▨ | VKP |
| --- | ÚSES - NR BK |
| --- | ÚSES - R BC |
| --- | ÚSES - R BK |
| --- | ÚSES - L BC |
| --- | ÚSES - L BK |
| --- | přírodní park |
| --- | ochranné pásmo NR BK |
| --- | výhradní nerostná surovina |
| □ | památkový objekt |

a) Označení správního orgánu, který územní plán vydal:
Zastupitelstvo Obce Mladý Smolivec

b) Číslo jednací:
Datum vydání:
Datum nabytí účinnosti:

c) Údaje o oprávněné úřední osobě pořizovatele,
odbor výstavby a životního prostředí MěÚ Nepomuk:
Jméno a příjmení:
Funkce:
Podpis:
Otisk úředního razítka: