


ÚZEMNÍ PLÁN MILEČ ÚPLNÉ ZNĚNÍ PO ZMĚNĚ č.1 (část A)

HLAVNÍ VÝKRES - KONCEPCE VEŘEJNÉ INFRASTRUKTURY
M 1:5000

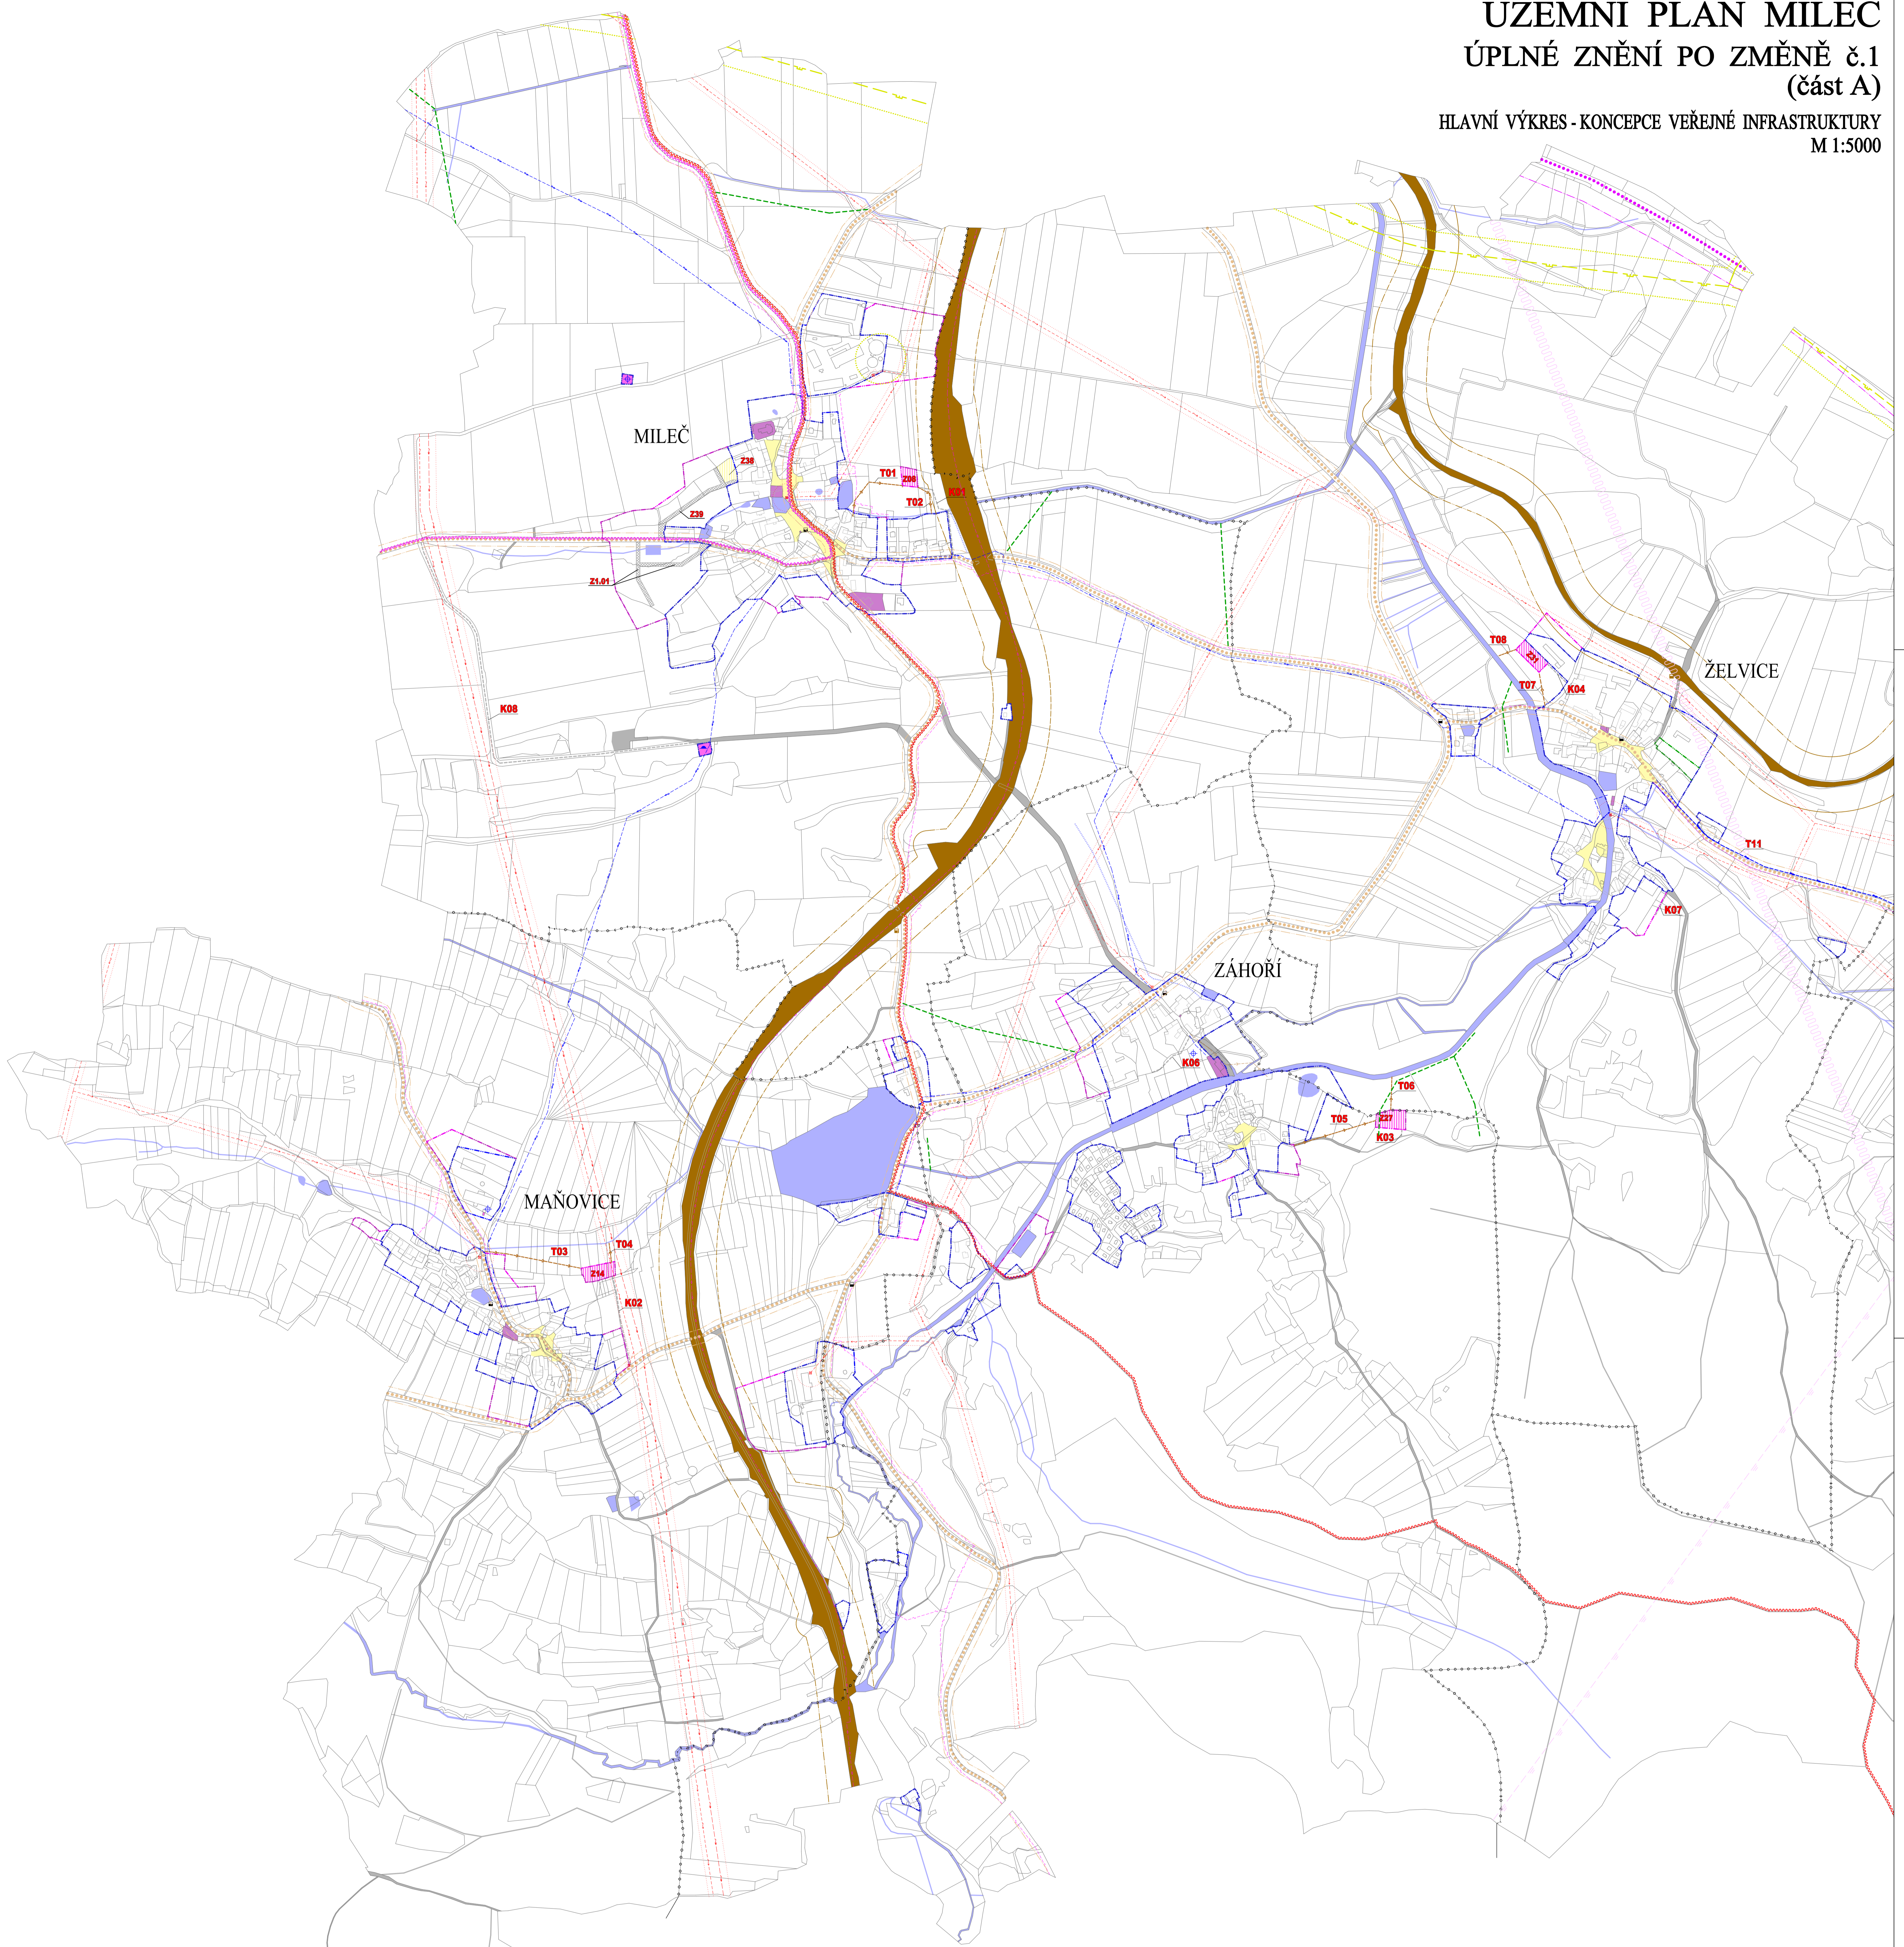

LEGENDA:

	PLOCHY STABILIZAČNÍ		ZÁKLADNÍ ČLENĚNÍ ÚZEMÍ
	PLOCHY ZMĚN		HRANICE KATASTRÁLNÍCH ÚZEMÍ
	ZASTAVĚNÉ ÚZEMÍ OBCE		ZASTAVĚNÉ ÚZEMÍ OBCE
	PLOCHY PŘESTAVBY		ZASTAVITELNÉ ÚZEMÍ OBCE
	ZASTAVITELNÉ ÚZEMÍ OBCE		PLOCHY OBČANSKÉHO VYBAVENÍ
	PLOCHY OBČANSKÉHO VYBAVENÍ		PLOCHY VEŘEJNÝCH PROSTRANSTVÍ
	PLOCHY VEŘEJNÝCH PROSTRANSTVÍ		PLOCHY VODNÍ/TRASY VODOTEČÍ A ZAKRUBNĚNÝCH VODOTEČÍ

LEGENDA:

	PLOCHY KORDORY DOPRAVNÍ INFRASTRUKTURY – SILNIČNÍ DOPRAVA – SILNICE I.TŘÍDY
	PLOCHY DOPRAVNÍ INFRASTRUKTURY – SILNIČNÍ DOPRAVA – SILNICE II.TŘÍDY
	PLOCHY/TRASY DOPRAVNÍ INFRASTRUKTURY – MÍSTNÍ A ÚČELOVÉ KOMUNIKACE
	PLOCHY/KORDORY DOPRAVNÍ INFRASTRUKTURY – ŽELEZNIČNÍ DOPRAVA
	OGRAŇNÉ PÁSMO SILNICE I.TŘÍDY
	OGRAŇNÉ PÁSMO SILNICE II.TŘÍDY
	OGRAŇNÉ PÁSMO ŽELEZNICE
	AUTOBUSOVÉ/PLAKOVÉ ZASTÁVKY HROMADNÉ DOPRAVY
	TURISTICKÁ TRASA
	CYKLISTICKÁ TRASA

TECHNICKÁ INFRASTRUKTURA

	PLOCHY TECHNICKÉ INFRASTRUKTURY
	VZDUŠNÉ EL. VEDENÍ VN
	VZDUŠNÉ EL. VEDENÍ VN
	TRAFOSTANICE
	OGRAŇNÉ PÁSMO VZDUŠNÉHO EL. VEDENÍ
	VTL PLYNODV
	BEZPEČNOSTNÍ PÁSMO VTL PLYNODVU
	VODOVOD – exteriér
	VODNÍ ZDROJ
	VODOJEM
	KANALIZACE – exteriér
	DÁLKOVÉ SEŘŮŽNÉ VEDENÍ – exteriér
	SEŘŮŽNÉ VEDENÍ – exteriér
	RADIORELEVOVÁ TRASA
	OGRAŇNÉ PÁSMO RADIORELEVOVÝCH TRAS
	HLAVNÍ ODVODŇOVACÍ ZAŘÍZENÍ (MELIORACE)

**ZÁZNAM O ÚČINNOSTI ZMĚNY č.1
ÚZEMNÍHO PLÁNU MILEČ**

ORGÁNEM SPRÁVNÍHO ORGÁNU, KTERÝ ZMĚNU VYKAL	
ZASTUPITELSTVO OBCE MILEČ	
DATA MĚSÍČNÍ ÚČINNOSTI ZMĚNY	
POŘIZOVATEL	
MĚSTSKÝ ÚŘÁD NEPOMUK Úřad veřejný a životního prostředí správního úřadu osoba pořizovatele Bc. JIŘÍM A. V. SAMK úřední osoba veřejný a životního prostředí	
etisk úředního razítka, podpis	

ÚZEMNÍ PLÁN MILEČ ÚPLNÉ ZNĚNÍ PO ZMĚNĚ č.1	
INVESTOR	OBEC MILEČ Mileč 23, 355 01 Nepomuk
PROJEKTANT	Ing. arch. Václav STÁŠEK úř. sezn. 10 projektová kancelář na výtvarné umění s.r.l.
ING. ARCH. VÁCLAV STÁŠEK Bražňákova 2490/10, 301 00 Píseň	
AUTORIZOVAL	ING. ARCH. V. STÁŠEK
VYPRACOVAL	ING. ARCH. V. STÁŠEK
VÝKRESOVÁ ČÁST	
HLAVNÍ VÝKRES KONCEPCE VEŘEJNÉ INFRASTRUKTURY - část A -	
STUPĚŇ	ÚZEMNÍ PLÁNOVACÍ DOKUMENTACE
FORMAT	A4
DATUM	07/2022
MĚŘÍTKO	1:5000
ZAKÁZKA	VS 22 001