



- PLOCHY ZMĚN**
1 PLOCHY ZMĚN
- MAPOVÉ PODKLADY**
KATASTRÁLNÍ MAPA DIGITALIZOVANÁ
ZABAGED VNE REŠENÉHO ÚZEMÍ (1 : 10 000)
VÝŠKOPIS (VRSTEVNICE PO 2 M)
HRANICE SPRÁVNÍHO ÚZEMÍ OBCE SRBY
HRANICE KATASTRU
- PRVKY ZÁKLADNÍHO ČLENĚNÍ ÚZEMÍ**
ZASTAVĚNÉ ÚZEMÍ K 1. 10. 2022
HRANICE FUNKČNÍCH PLOCH
HRANICE ZASTAVITELNÉ PLOCHY DLE ÚP
HRANICE ZASTAVITELNÉ PLOCHY DLE Z1
PLOCHY PŘESTAVBY
PLOCHY ÚZEMNÍCH REZERV KE ZRUŠENÍ DLE Z1
- PRVKY DLE Z1**
PLOCHY S ROZDÍLNÝM ZPŮSOBEM VYUŽITÍ
2. PLOCHY REKREACE
REKREACE INDIVIDUÁLNÍ
- 4. PLOCHY VEŘEJNÝCH PROSTRANSTVÍ**
VEŘEJNÁ PROSTRANSTVÍ - KOMUNIKAČNÍ PLOCHY
- 5. PLOCHY DOPRAVNÍ INFRASTRUKTURY**
DRAŽNÍ DOPRAVA
SLIČNÝ DOPRAVA VČETNĚ ÚČELOVÝCH KOMUNIKACÍ
- 6. PLOCHY TECHNICKÉ INFRASTRUKTURY**
TECHNICKÁ OBSLUHA ÚZEMÍ
VODNÍ HOSPODÁŘSTVÍ
- 7. PLOCHY VÝROBY A SKLADOVÁNÍ**
VÝROBA LEHKÁ, ŽIVNOSTENSKÉ PROVOZY
ZEMĚDĚLSKÁ VÝROBA
- 8. PLOCHY SYSTÉMU SIDELNÍ ZELENE**
NEZASTAVITELNÉ ZAHŘADY
- 10. PLOCHY ZEMĚDĚLSKÉ**
ORNÁ PŮDA
LOUKY A PASTVINY
- 11. PLOCHY LESNÍ**
LESY
- ÚZEMNÍ SYSTÉM EKOLOGICKÉ STABILITY**
REGIONÁLNÍ BIOCENTRUM - ÚPRAVA HRANICE
REGIONÁLNÍ BIOKORIDOR - ÚPRAVA HRANICE
- OSTATNÍ PRVKY**
ALEJE A DOPROVODNÁ ZELEN

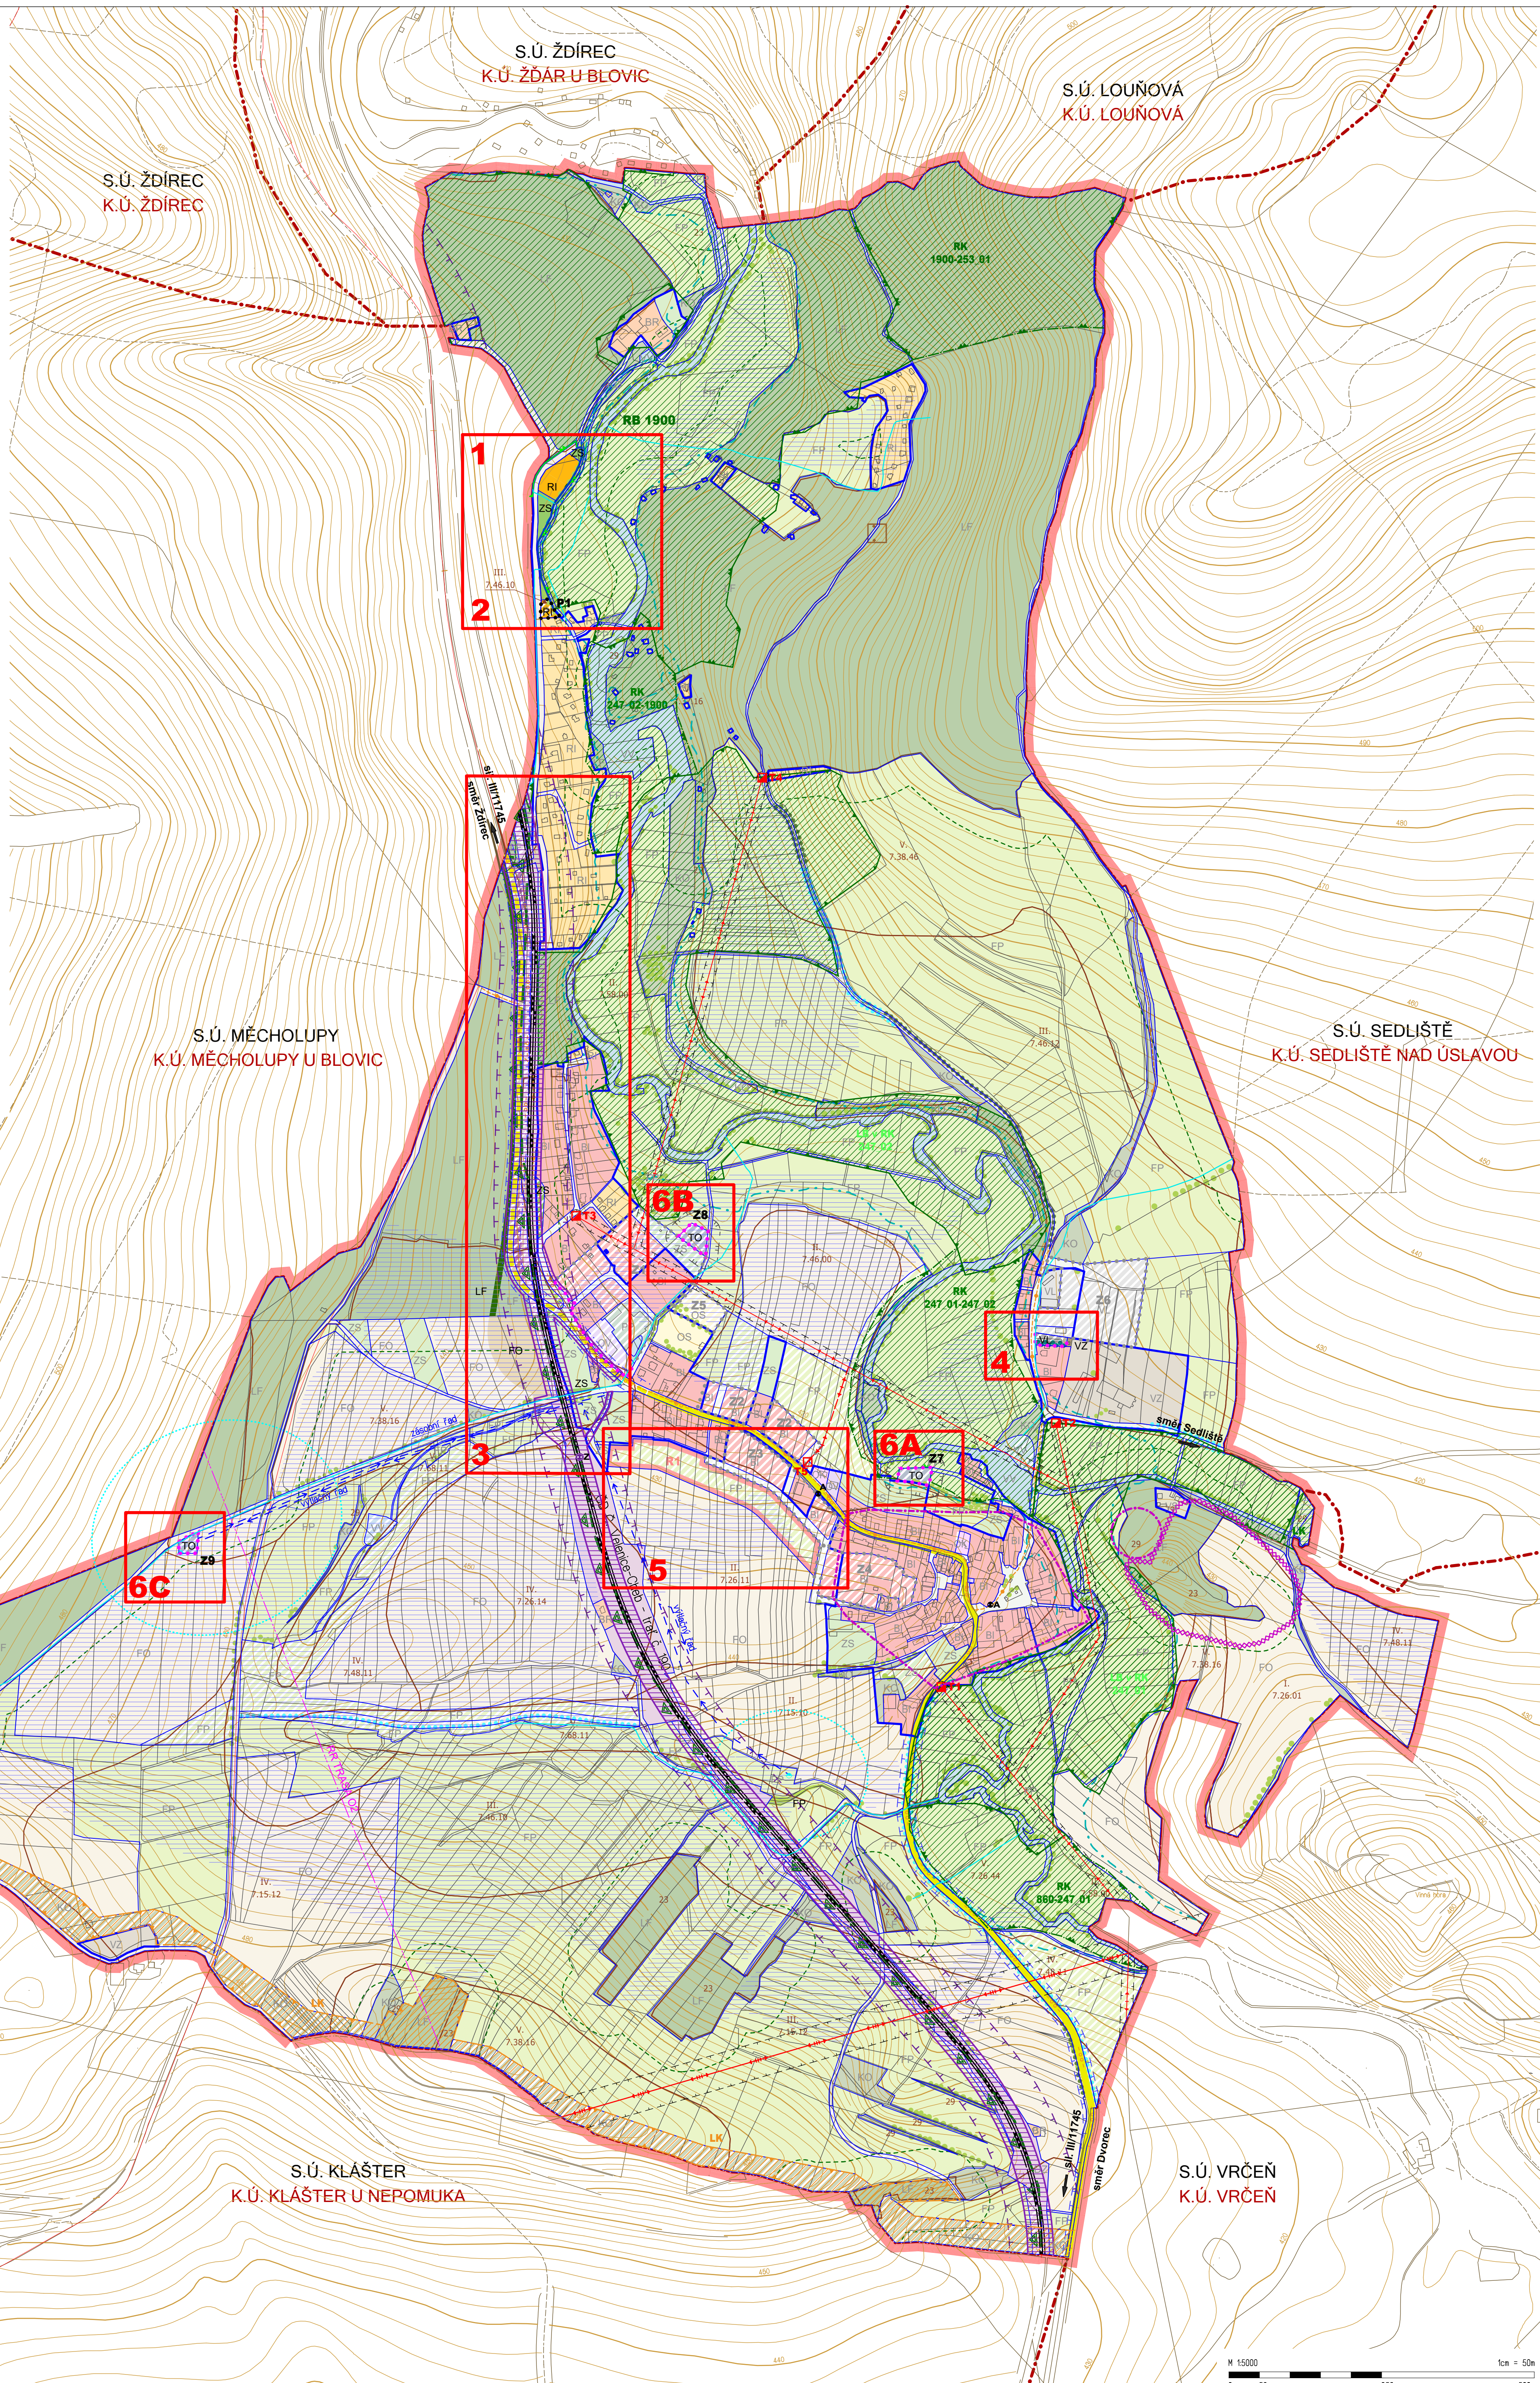

- PRVKY DLE ÚP**
PLOCHY FUNKČNÍHO VYUŽITÍ ÚZEMÍ
- 1. PLOCHY BYDLENÍ**
BYDLENÍ INDIVIDUÁLNÍ V RD
VESNICKÉHO CHARAKTERU
BYDLENÍ V ROZPTÝVLI
V ÚSEDOSTECH V KRAJINĚ
- 2. PLOCHY REKREACE**
REKREACE INDIVIDUÁLNÍ
- 3. PLOCHY OBČANSKÉHO VYBAVENÍ**
OBČANSKÉ VYBAVENÍ VEŘEJNÉHO CHARAKTERU
OBČANSKÉ VYBAVENÍ KOMERČNÍHO CHARAKTERU
TELOVÝCHOVA A SPORT
- 4. PLOCHY VEŘEJNÝCH PROSTRANSTVÍ**
VEŘEJNÁ PROSTRANSTVÍ - KOMUNIKAČNÍ PLOCHY
VEŘEJNÁ PROSTRANSTVÍ - ZELEN
- 5. PLOCHY DOPRAVNÍ INFRASTRUKTURY**
DRAŽNÍ DOPRAVA
SLIČNÝ DOPRAVA VČETNĚ ÚČELOVÝCH KOMUNIKACÍ
- 7. PLOCHY VÝROBY A SKLADOVÁNÍ - V**
VÝROBA LEHKÁ, ŽIVNOSTENSKÉ PROVOZY
ZEMĚDĚLSKÁ VÝROBA
SPECIFICKÉ DRUHY VÝROBY
AREÁL MYSLIVECKÉHO SPRÁVNÍ SRBY-SEDLIŠTĚ
- 8. PLOCHY SYSTÉMU SIDELNÍ ZELENE**
NEZASTAVITELNÉ ZAHŘADY
- 9. PLOCHY VODNÍ A VODOHOSPODÁŘSKÉ**
VODNÍ PLOCHY A TOKY DOPRNĚ
DOPROVODNÁ ZELEN
- 10. PLOCHY ZEMĚDĚLSKÉ**
ORNÁ PŮDA
LOUKY A PASTVINY
- 11. PLOCHY LESNÍ**
LESY
- 12. PLOCHY PŘÍRODNÍ - K**
OSTATNÍ KRAJINNÁ ZELEN
- OSTATNÍ PRVKY**
ALEJE A DOPROVODNÁ ZELEN VODNÍCH TOKŮ
DROBNÉ VODNÍ TOKY
- TECHNICKÁ INFRASTRUKTURA**
Zásobování elektrickou energií
VENKOVNÍ VEDENÍ VN - 220 KV
VENKOVNÍ VEDENÍ VN 22 KV
KABELOVÉ VEDENÍ VN 22 KV
TRAFOSTANICE
OCHRANÉ PÁSMA
- Zásobování vodou
PŘEDPOKLADANÉ TRASOVÁNÍ
VODOVODU PŘI REALIZACI VODOJEMU
TV RS
ZVŮKLENÁ PÁSMA S PŘEDPOKLADEM
DOSTATEČNÉ VYDÁNOSTI PRO ZPŮSOBNÉ
VODNÍ ZDROJE
OCHRANÉ PÁSMA ČOV - 20 M
(ČOV 1, 2)
- DOPRAVNÍ OBSLUHA ÚZEMÍ**
dražní doprava
ZELEZNICNÍ TRATĚ C. 190
PLZEŇ-ČESKÉ BUDĚJOVICE
KORIDOR - ZELEZNICNÍ TRATĚ C. 190
ZELEZNICNÍ ZASTÁVKY
OCHRANÉ PÁSMA DRAHY
60 M OD KRAJNÍ KOLEJE
silniční doprava
SLUNICE II. TŘÍDY
MÍSTNÍ ÚČELOVÉ KOMUNIKACE
A POLNÍ CESTY
AUTOBUSOVÁ ZASTÁVKY
OCHRANÉ PÁSMA POZEMNÍCH KOMUNIKACÍ
II. TŘÍDA - 15 M OD OSY KOMUNIKACE
OCHRANÉ PÁSMA KORIDORŮ NÁVRHOVÉ
KOMUNIKACE DO DOBY VYDÁNÍ ÚP
(50m OD OSY)
ostatní doprava
CYKLISTICKÁ TRASA
TURISTICKÁ TRASA
- OCHRANA PODZEMNÍCH
A POVRCHOVÝCH VOD**
HRANICE ZAPLAVOVÉHO ÚZEMÍ O 100
HRANICE ZAPLAVOVÉHO ÚZEMÍ AZŽ
MELIOROVANÉ ÚZEMÍ
- OCHRANA LŮŽISK A NEROSTNÝCH SUROVIN**
PODDOLOVANÁ ÚZEMÍ - BODOVA
- OCHRANA KULTURNÍCH HODNOT**
ARCHEOLOGICKÉ NALEZISTĚ
- I. KATEGORIE
ARCHEOLOGICKÉ NALEZISTĚ
- II. KATEGORIE
ARCHEOLOGICKÉ NALEZISTĚ
- III. KATEGORIE - CELÉ SPRÁVNÍ ÚZEMÍ
- ÚZEMNÍ SYSTÉM EKOLOGICKÉ STABILITY**
REGIONÁLNÍ BIOCENTRUM
REGIONÁLNÍ BIOKORIDOR
LOKÁLNÍ BIOCENTRUM
LOKÁLNÍ BIOKORIDOR
BIOREGION - PLÁNICKÝ
- OCHRANA PŘÍRODY A KRAJINY**
HRANICE PŘÍRODNÍHO PARSKU
BUKOVÁ HORA - GELÁVA
NATURA 2000 - LOKALITY
OP LESA 50 m
- OCHRANA PŘÍRODY A KRAJINY**
HRANICE BONTOVANÝCH PŮDNE
EKOLOGICKÝCH JEKOTEK
TRÍDY OCHRANY PŮD/ČÍSLO BPEJ

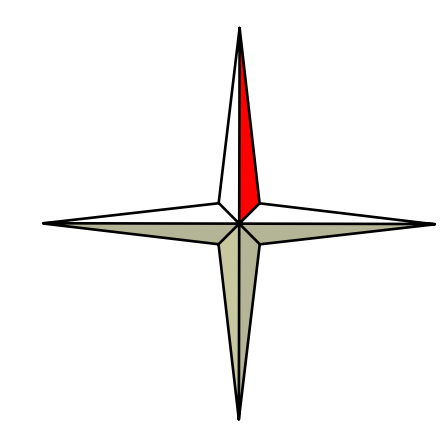

ÚZEMNÍ PLÁN SRBY

ZMĚNA 1 NÁVRH

POŘIZOVATEL ODBOR VÝSTAVBY A ŽP
MĚSTSKÉHO ÚŘADU NEPOMUK
ZPRACOVATEL ING. ARCH. BLANKA HYSKOVÁ
DATUM ZPRACOVÁNÍ 02/2023
MĚŘITKO 1 : 5 000

HLAVNÍ PROJEKTANT
ING. ARCH. BLANKA HYSKOVÁ