


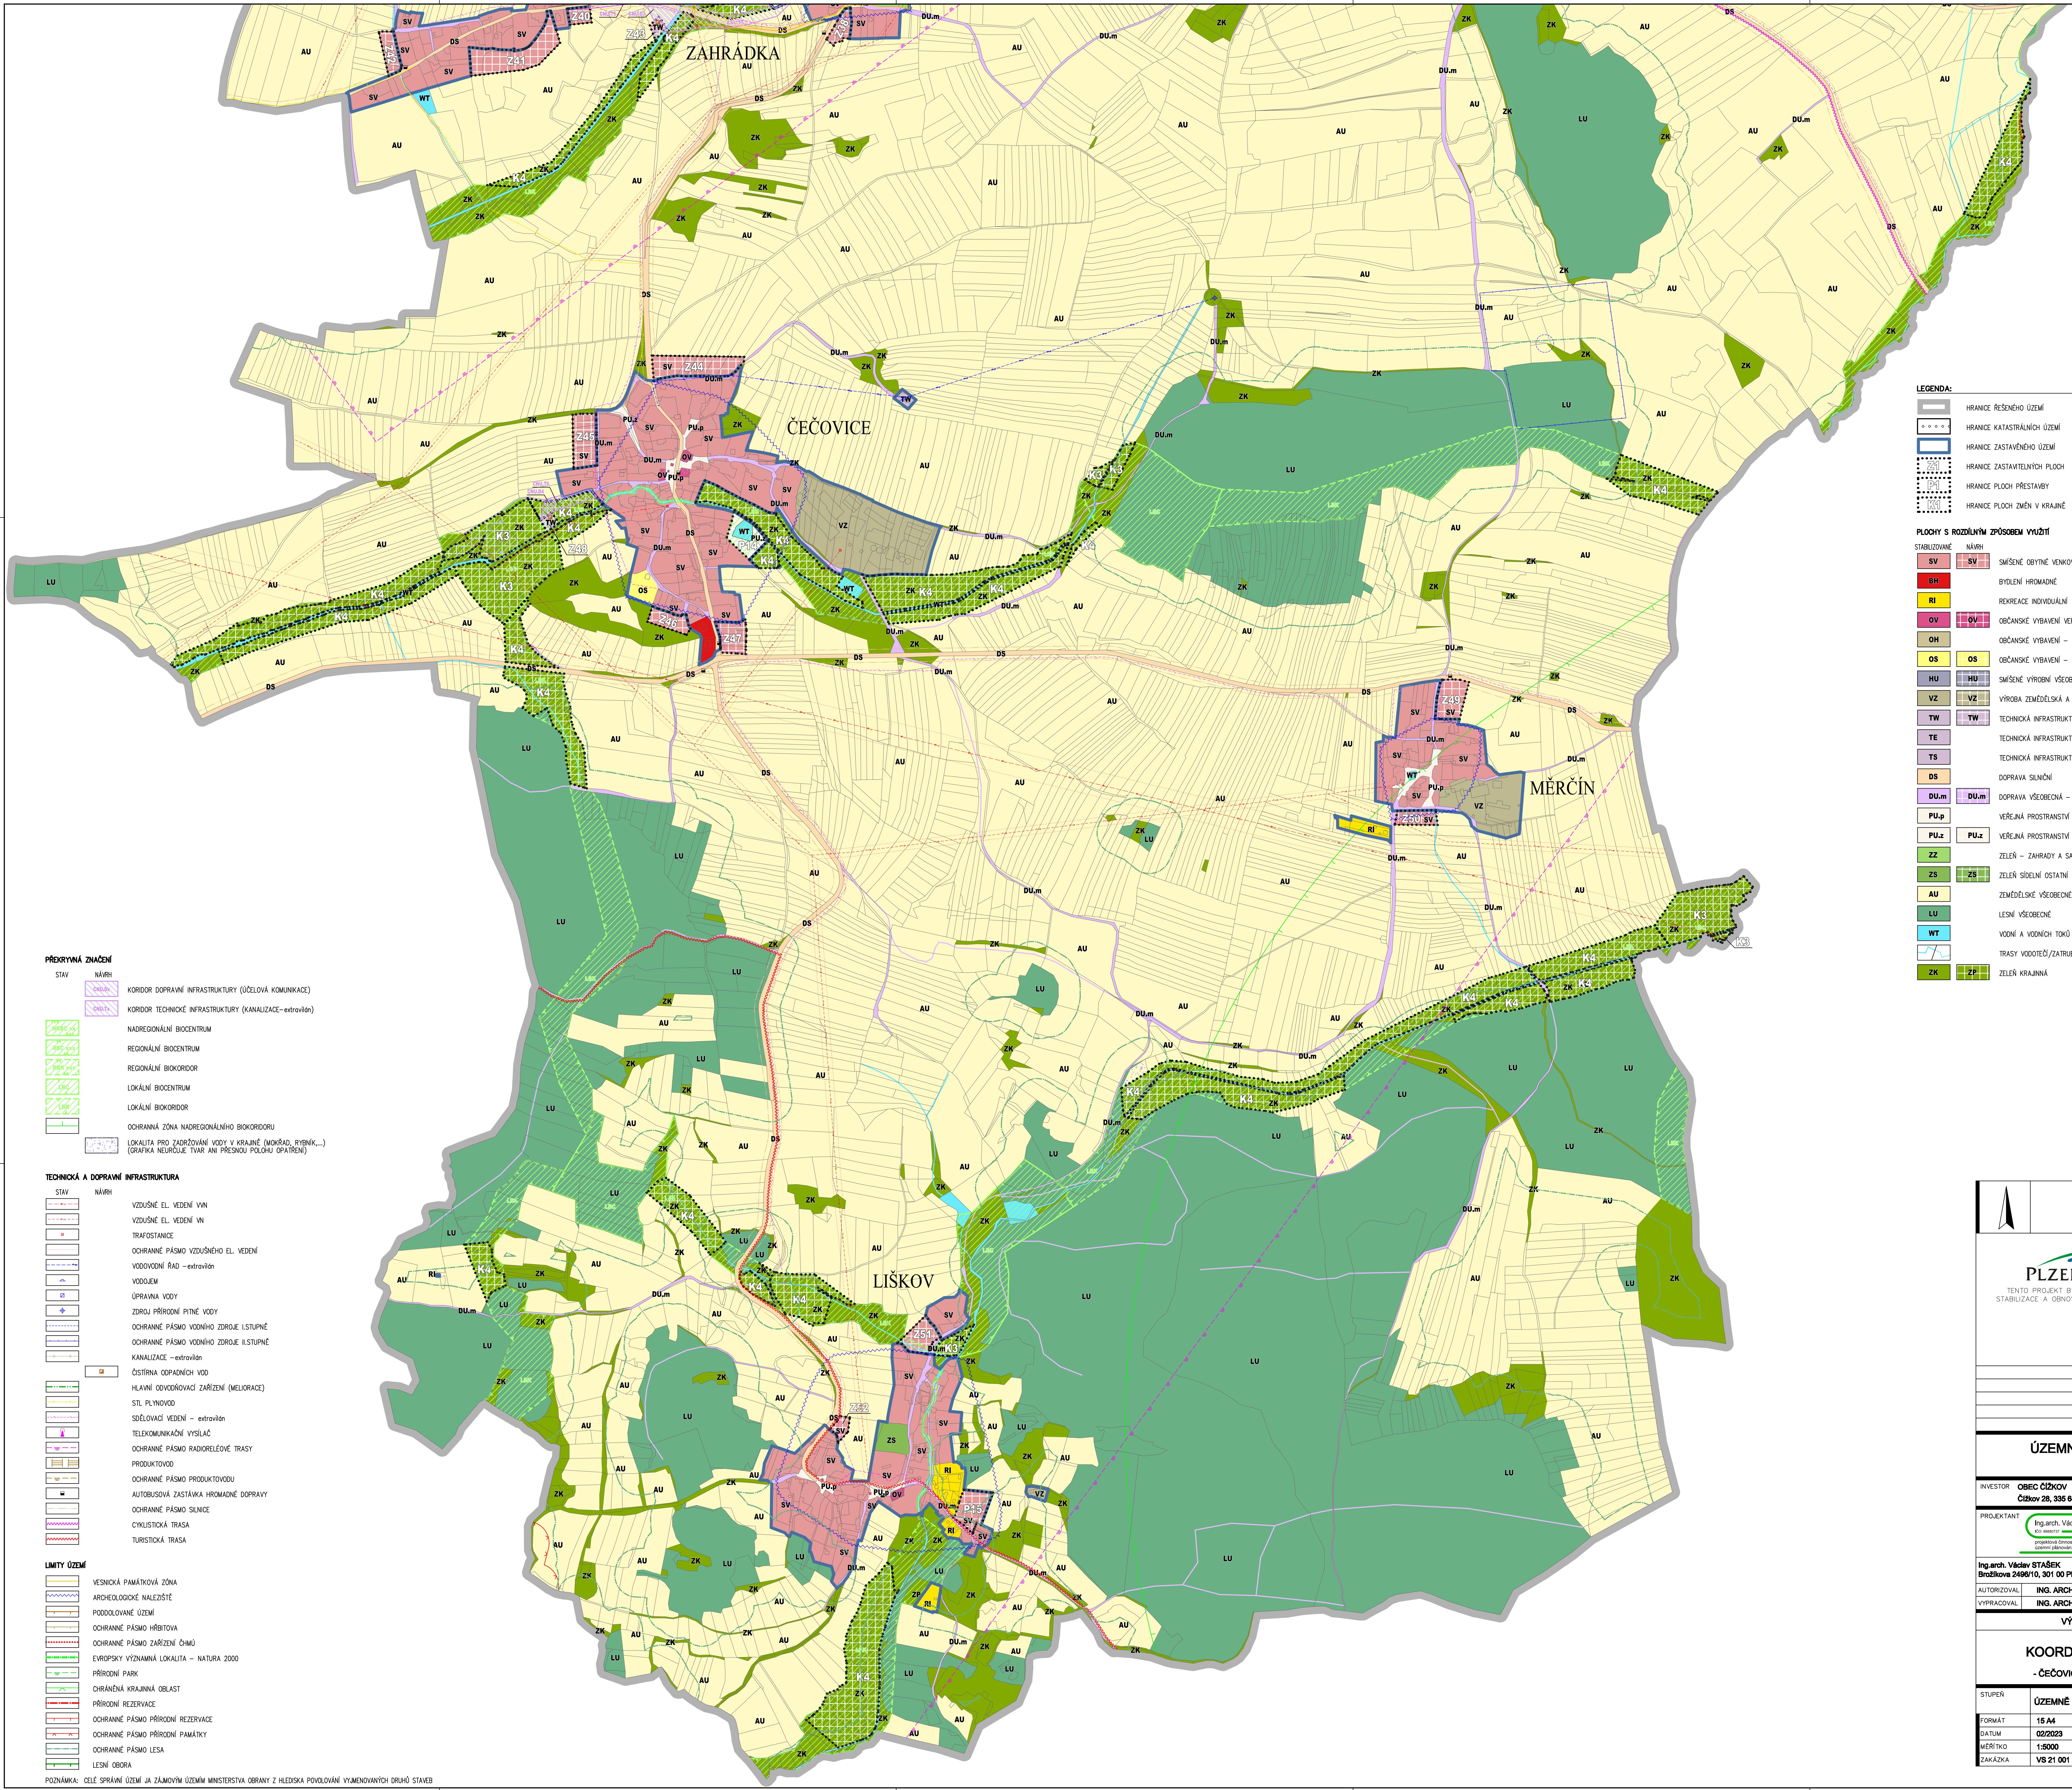

LEGENDA:

HRANICE ŘEŠENÉHO ÚZEMÍ
HRANICE KATASTRÁLNÍCH ÚZEMÍ
HRANICE ZASTAVĚNÉHO ÚZEMÍ
HRANICE ZASTAVITELNÝCH PLOCH
HRANICE PLOCH PŘESTAVBY
HRANICE PLOCH ZMĚN V KRAJINĚ

PLOCHY S ROZLIŠNÝM ZPŮSOBEM VYUŽITÍ

STABILIZOVANÉ	NÁVRH	
SV	SV	SMÍŠENÉ OBYTNÉ VENKOVSKÉ
BH		BYDLENÍ HROMADNÉ
RI		REKREACE INDIVIDUÁLNÍ
OV	OV	OBČANSKÉ VYBAVENÍ VEŘEJNÉ
OH		OBČANSKÉ VYBAVENÍ – HRBITOVY
OS	OS	OBČANSKÉ VYBAVENÍ – SPORT
HU	HU	SMÍŠENÉ VÝROBNÍ VŠEOBECNÉ
VZ	VZ	VÝROBA ZEMĚDĚLSKÁ A LESNICKÁ
TW	TW	TECHNICKÁ INFRASTRUKTURA – VODNÍ HOSPODÁŘSTVÍ
TE		TECHNICKÁ INFRASTRUKTURA – ENERGETIKA
TS		TECHNICKÁ INFRASTRUKTURA – ELEKTRONICKÉ KOMUNIKACE
DS		DOPRAVA SLUNOČNÍ
DU.m	DU.m	DOPRAVA VŠEOBECNÁ – MÍSTNÍ A ÚČELOVÉ KOMUNIKACE
PU.p		VEŘEJNÁ PROSTRANSTVÍ VŠEOBECNÁ – S PŘEVAHOU ZPĚVNÝCH PLOCH
PU.z	PU.z	VEŘEJNÁ PROSTRANSTVÍ VŠEOBECNÁ – S PŘEVAHOU ZELENĚ
ZZ		ZELENĚ – ZAHRADY A SADY
ZS	ZS	ZELENĚ SÍDELNÍ OSTATNÍ
AU		ZEMĚDĚLSKÉ VŠEOBECNÉ
LU		LESNÍ VŠEOBECNÉ
WT		VODNÍ A VODNÍCH TOKŮ
		TRASY VODOTECÍ/ZATRUŽNĚNÝCH VODOTECÍ
ZK	ZK	ZELENĚ KRAJINNÁ

PŘEKRYVNÁ ZNAČENÍ

STAV	NÁVRH	
		KORIDOR DOPRAVNÍ INFRASTRUKTURY (ÚČELOVÁ KOMUNIKACE)
		KORIDOR TECHNICKÉ INFRASTRUKTURY (KANALIZACE – EXTRAVLÁN)
		NADREGIONÁLNÍ BIOCENTRUM
		REGIONÁLNÍ BIOCENTRUM
		REGIONÁLNÍ BIOKORIDOR
		LOKÁLNÍ BIOCENTRUM
		LOKÁLNÍ BIOKORIDOR
		OCHRANNÁ ZONA NADREGIONÁLNÍHO BIOKORIDORU
		LOKALITA PRO ZADRŽOVÁNÍ VODY V KRAJINĚ (MOKŘAD, RYBNÍK...) (GRAFIKA NEURČUJE TVAR ANI PŘESNOU POLOHU OPATŘENÍ)

TECHNICKÁ A DOPRAVNÍ INFRASTRUKTURA

STAV	NÁVRH	
		VZDUŠNÉ EL. VEDENÍ VVN
		VZDUŠNÉ EL. VEDENÍ VN
		TRAFOSTANICE
		OCHRANNÉ PÁSMO VZDUŠNÉHO EL. VEDENÍ
		VODOVODNÍ ŘÁD – EXTRAVLÁN
		VODOVOD
		OPRAVA VODY
		ZDROJ PŘÍRODNÍ PITNÉ VODY
		OCHRANNÉ PÁSMO VODNÍHO ZDROJE LSTUPNÉ
		OCHRANNÉ PÁSMO VODNÍHO ZDROJE ILSTUPNÉ
		KANALIZACE – EXTRAVLÁN
		ČISTIČNA DOPADNÍCH VOD
		HLAVNÍ ODVODŇOVACÍ ZAŘÍZENÍ (MELIORACE)
		STL PLYNOVOD
		SĐELOVACÍ VEDENÍ – EXTRAVLÁN
		TELEKOMUNICAČNÍ VÝSLAČ
		OCHRANNÉ PÁSMO RADIORELEVOVÉ TRASY
		PRODUKTIVOD
		OCHRANNÉ PÁSMO PRODUKTIVODU
		AUTORISOVÁ ZASTÁVKA HROMADNÉ DOPRAVY
		OCHRANNÉ PÁSMO SLUNEČNÍ
		CYKLISTICKÁ TRASA
		TURISTICKÁ TRASA

LMITY ÚZEMÍ

	VEŠNICKÁ PAMÁTKOVÁ ZONA
	ARCHEOLOGICKÉ NALÉZISTĚ
	PODOBLOVNÉ ÚZEMÍ
	OCHRANNÉ PÁSMO HRBITOVA
	OCHRANNÉ PÁSMO ZAŘÍZENÍ OHNĚ
	EVROPSKÝ VÝZNAMNÁ LOKALITA – NATURA 2000
	PŘÍRODNÍ PARK
	CHRÁNĚNÁ KRAJINNÁ OBLAST
	PŘÍRODNÍ REZERVACE
	OCHRANNÉ PÁSMO PŘÍRODNÍ REZERVACE
	OCHRANNÉ PÁSMO PŘÍRODNÍ PAMÁTKY
	OCHRANNÉ PÁSMO LESA
	LESNÍ OBLA

POZNÁMKA: CÍLE SPRÁVNÍ ÚZEMÍ JAK ZÁKONNÝM ÚZEMNÍM MINISTERSTVA OBRANY Z HLÍDEKÁ POKROVŮM VYJEMOVANÝCH ORHŮ STAVEB

PLZEŇSKÝ KRAJ

TENTO PROJEKT BYL SPOLUFINANCOVÁN Z PROGRAMU STABILIZACE A OBNOVY VENKOVŮ PLZEŇSKÉHO KRAJE 2022

ÚZEMNÍ PLÁN ČÍŽKOV
- návrh -

INVESTOR: **OBEC ČÍŽKOV**
Čížkov 28, 336 04 Čížkov

PROJEKTANT: Ing.arch. Václav STÁŠEK
Ing.arch. Václav STÁŠEK
Brožkova 2406/10, 301 00 Plzeň

AUTORIZOVAL: ING. ARCH. V. STÁŠEK
VYPRACOVAL: ING. ARCH. V. STÁŠEK

VÝKRESOVÁ ČÁST

KOORDINAČNÍ VÝKRES
- ČEČOVICE - MĚRCÍN - LIŠKOV -

STUPĚŇ: **ÚZEMNÍ PLÁNOVACÍ DOKUMENTACE**

FORMAT: 15 A4
DATUM: 02/2023
MĚŘÍTKO: 1:5000
ZAKÁZKA: VS 21 001

5.c