


# KOZLOVICE • územní plán

## změna č.1

### 1 : 5000

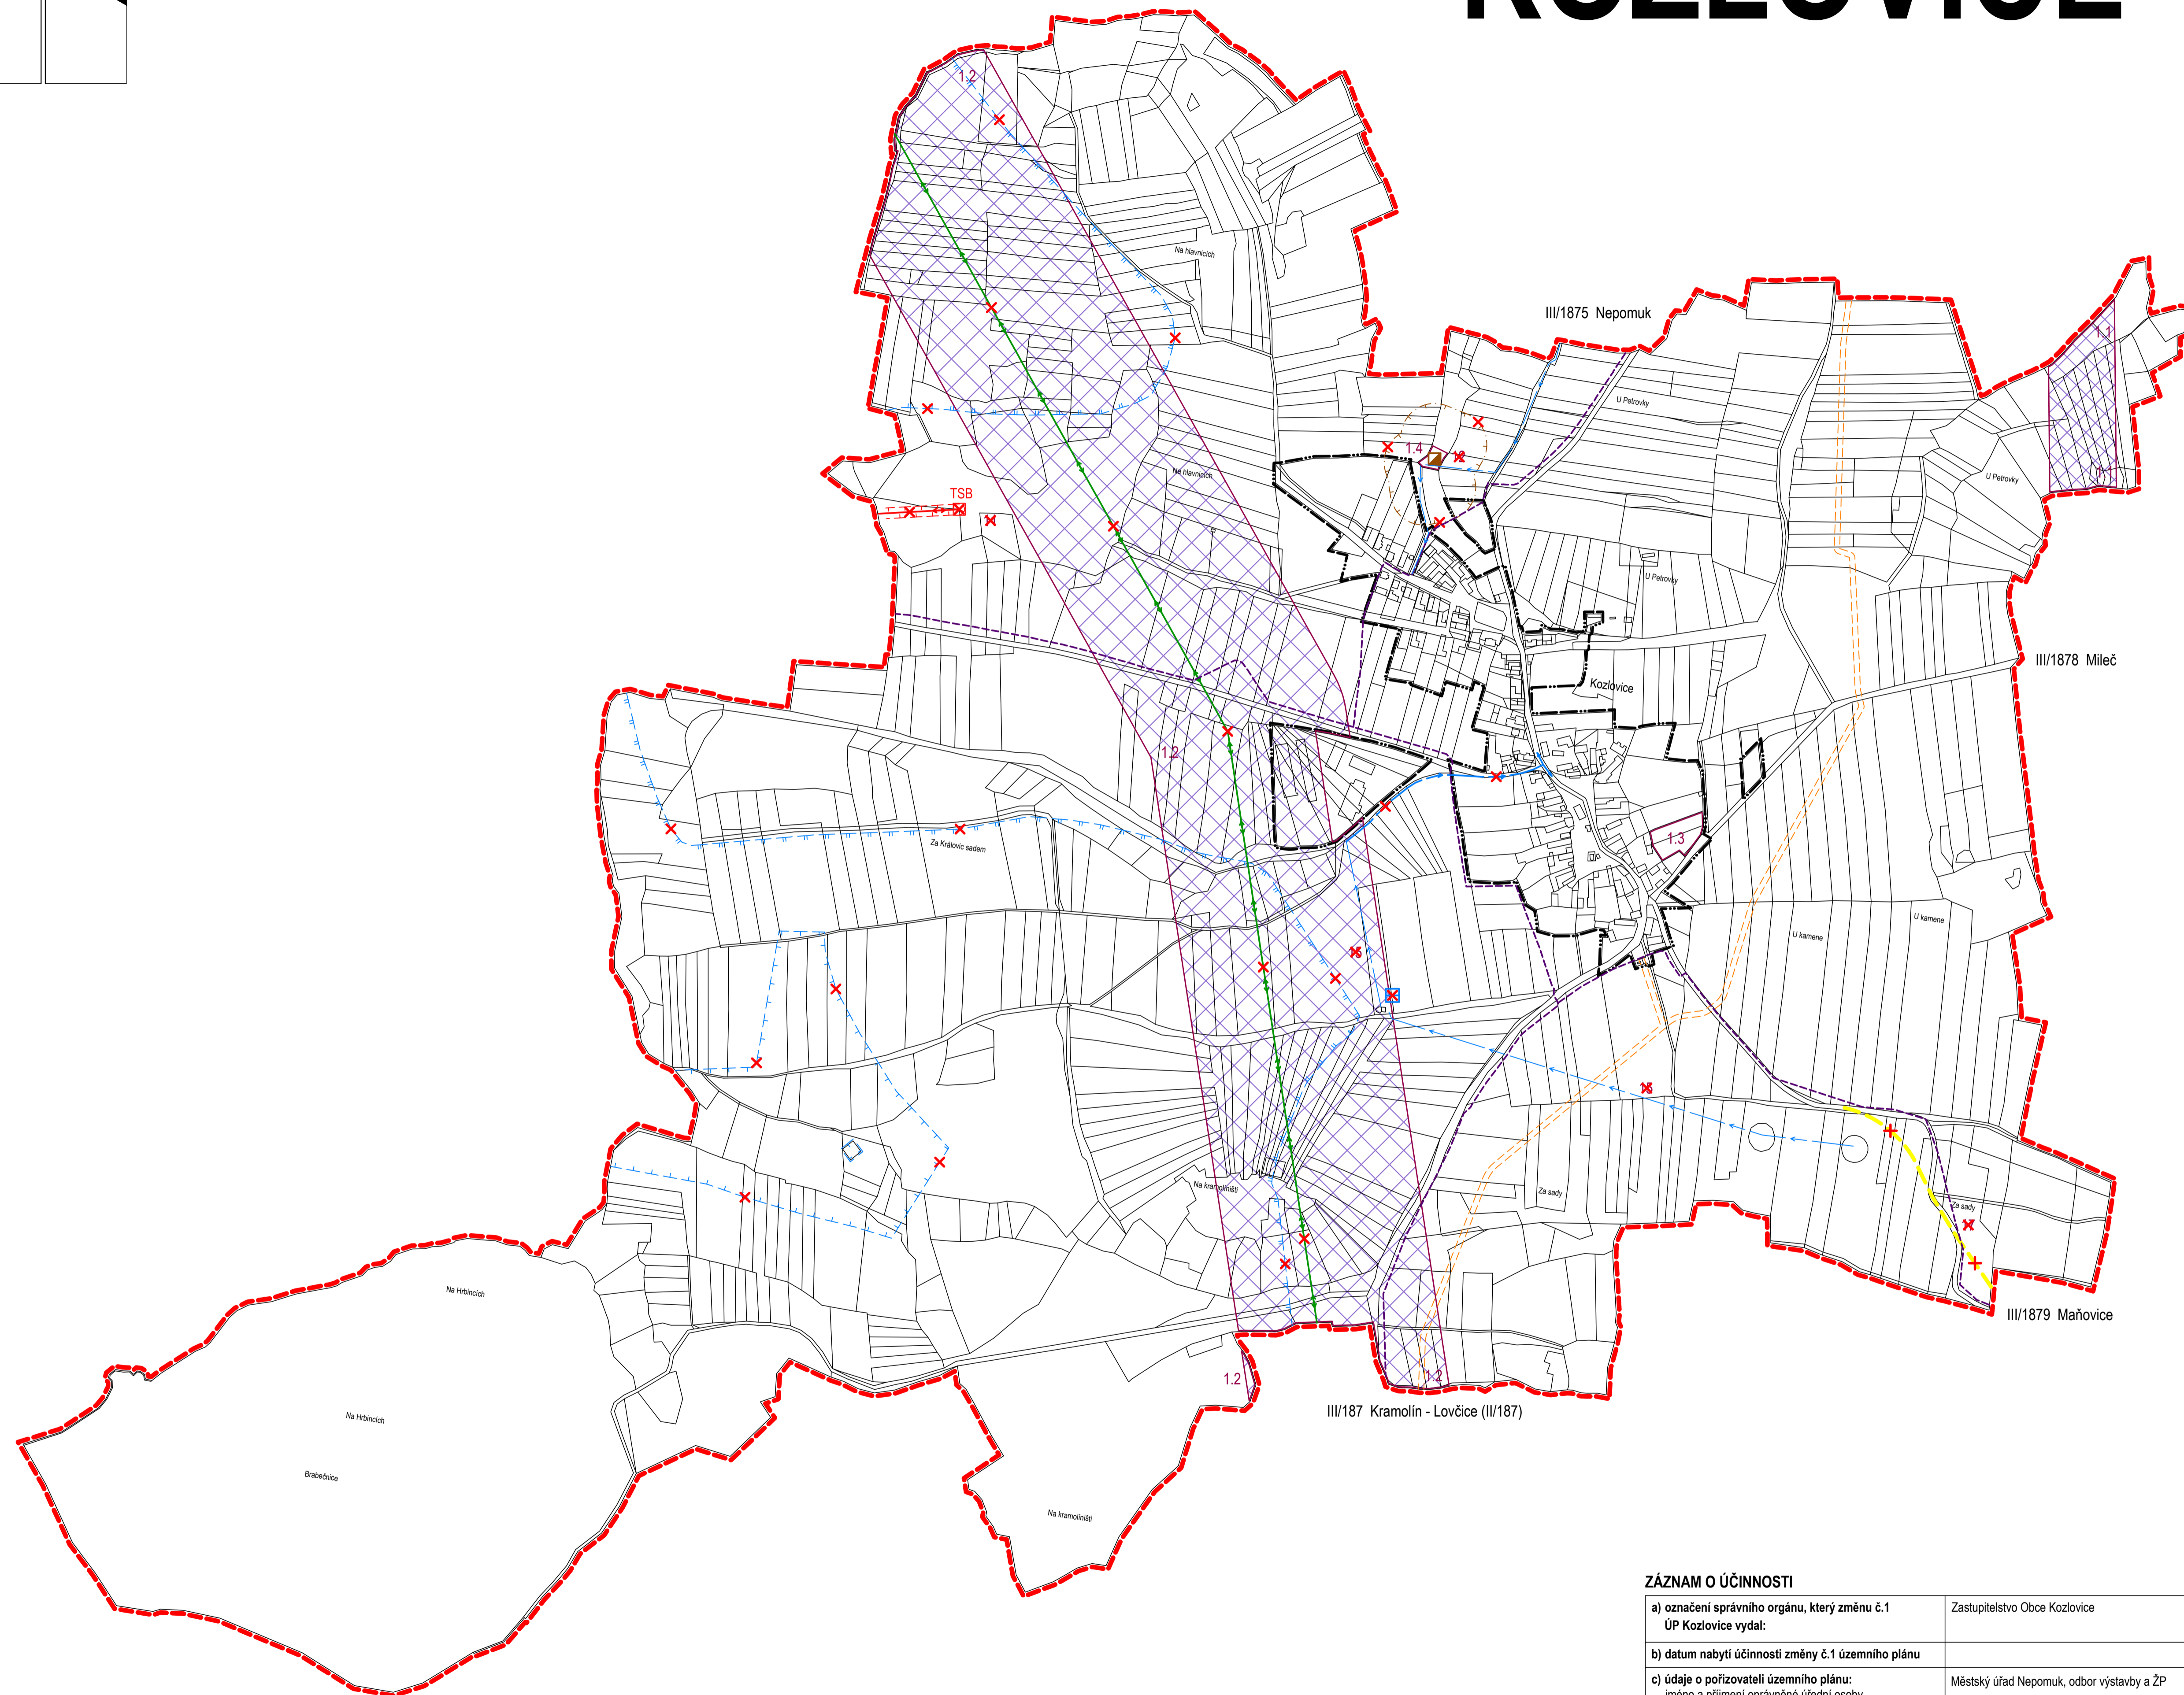

#### LEGENDA DOPRAVNÍ INFRASTRUKTURY:

stav	návrh	rezerva	
✗	✗	✗	jevy změnou č.1 ÚP zrušené
- - -			hranice řešeného území - k.ú. Kozlovice
- - -			hranice zastavěného území - k 1.3.2022
		✗	silnice III.třídy - rušeno

#### LEGENDA TECHNICKÉ INFRASTRUKTURY:

stav	návrh	rezerva	
	▨		koridor technické infrastruktury
- - -			hlavní vodovodní řady
- - -	✗		hlavní vodovodní řady - rušeno
	✗		vodojem - rušeno
	■		ČOV
	- - -		vedení ZVN 400kV - rušeno
	- - -		vedení VN 22kV - rušeno
	✗		transformační stanice 22/0,4kV - rušeno
- - -			sdělovací kabelové vedení
- - -	✗		ochranné pásmo vodního zdroje 1°
- - -	✗		ochranné pásmo vodního zdroje 1°, 2° - rušeno
		✗	ochranné pásmo ČOV - rušeno
- - -			ochranné pásmo VTL plynovodu
- - -			ochranné pásmo vedení VN a transformační stanice

#### Změna č.1:

- 1.1 - koridor technické infrastruktury (VVN 110 kV - Nepomuk-Sušice)
- 1.2 - koridor technické infrastruktury (ZVN 400 kV - Kočín-Preštice)
- 1.3 - plocha výroby - fotovoltaická výroba elektrické energie
- 1.4 - plocha technické infrastruktury - čistírna odpadních vod

#### Ruší se:

- 11 - plocha výroby - fotovoltaická výroba elektrické energie
- 12 - nahrazeno plochou 1.4
- 15 - rekonstrukce vodovodních řadů a posílení akumulace vodojemu
- 17 - územní rezerva (narovnání silnice III/1879)

#### ZÁZNAM O ÚČINNOSTI

a) označení správního orgánu, který změnu č.1 ÚP Kozlovice vydal:	Zastupitelstvo Obce Kozlovice
b) datum nabytí účinnosti změny č.1 územního plánu	
c) údaje o pořizovateli územního plánu: jméno a příjmení oprávněné úřední osoby funkce oprávněné úřední osoby podpis oprávněné úřední osoby pořizovatele otisk úředního razítka	Městský úřad Nepomuk, odbor výstavby a ŽP

digitální zpracování: Ing. Tomáš Křivanec, A1atelier, Jiráskovo náměstí 678/33, Plzeň

zpracovatel: Ing. arch. Petr Tauš autorizovaný architekt ČKA 01041			
zpracoval: Ing. arch. Petr Tauš		formát	914/600
pořizovatel: MÚ Nepomuk, odbor výstavby a ŽP		datum	11/2023
A • územní plán - změna č.1		měřítko	1 : 5 000
b • hlavní výkres - b2 • dopravní a technická infrastruktura			