


KOZLOVICE • územní plán

změna č.1

1 : 5000

LIMITY VYUŽITÍ ÚZEMÍ:

stav	návrh	
		vodní zdroje
		vodojem
		hlavní vodovodní řady
		hlavní kanalizační řad
		ČOV
		rozvodí
		vedení ZVN 400kV
		vedení VVN 110kV
		vedení VN 22kV
		transformační stanice 22/0,4kV
		sčítací kabelové vedení
		VTL plynovod
		STL plynovod - nadřazená soustava
		regulační stanice VTL/STL
		ochranné pásmo silnice (15m)
		ochranné pásmo vodního zdroje 1°
		ochranné pásmo vedení VN a transformační stanice
		bezpečnostní pásmo VTL plynovodu
		ochranné pásmo VTL plynovodu
		ochranné pásmo lesa
		hranice přírodního parku Kákov
		ÚSES - nadregionální biocentrum
		- lokální biocentrum
		- lokální biokoridor
		území s pravděpodobným výskytem archeologických nálezů
		území s vysokým radonovým rizikem
		aktivní zóna záplavového území
		záplavové území stanovené Q100

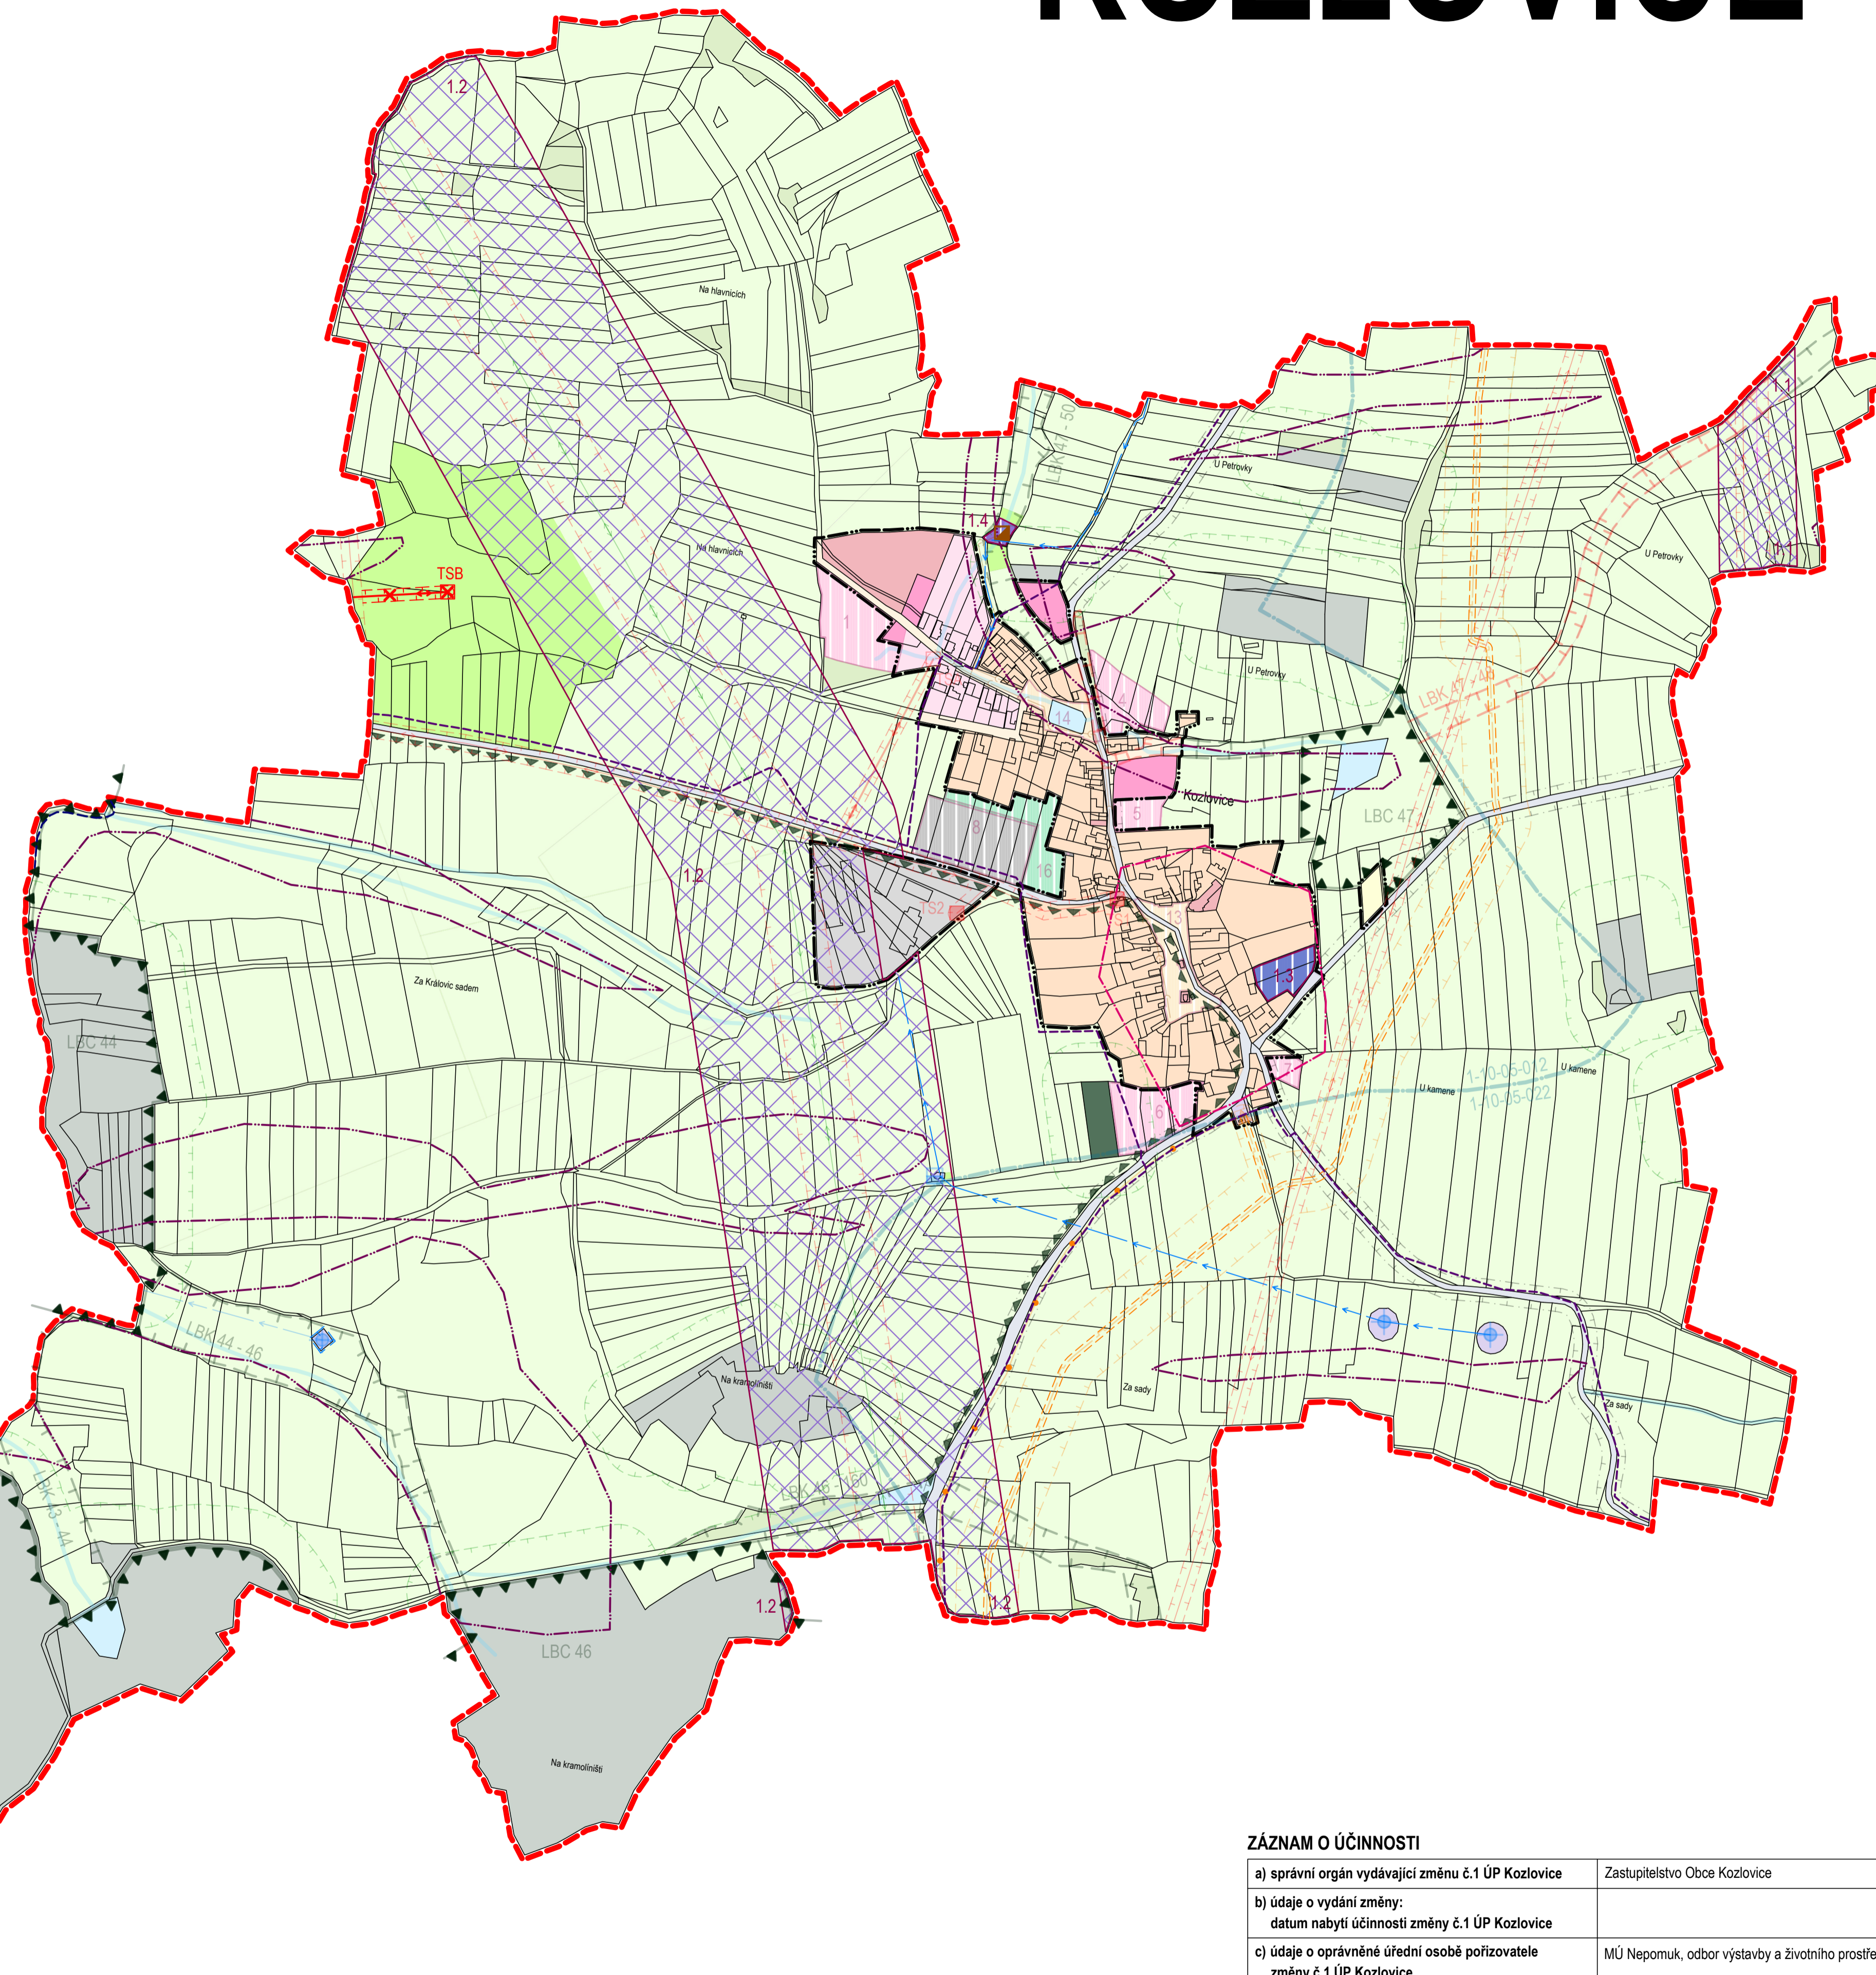

LEGENDA:

stabilizované plochy	plochy změn	
		hranice řešeného území - k.ú. Kozlovice
		hranice zastavěného území - k 1.3.2022
		plochy bydlení - bydlení venkovské (BV)
		plochy rekreace - individuální (RI)
		plochy občanského vybavení (OV)
		plochy veřejných prostranství (VP)
		plochy smíšené obytné (S)
		plochy dopravní infrastruktury (DI)
		plochy technické infrastruktury (TI)
		koridor technické infrastruktury
		plochy výroby a skladování (VS)
		plochy výroby - fotovoltaická výroba elektrické energie
		plochy vodní a vodohospodářské (PV)
		plochy zemědělské (ZP)
		plochy lesní (LP)
		plochy přírodní (PN)
		plochy ochranné zeleně (OZ)

Poznámka:

Celé správní území obce je součástí specifické oblasti SON9 - Pláňcko-Nepomucko.
 Celé správní území je zájmovým územím MO ČR z hlediska povolování vyjmenovaných druhů staveb.

- 1, 4, 5, 6, 7 - plochy venkovského bydlení
- 8 - drobná a nezávadná výroba
- 13, 14 - úprava veřejných prostranství v centru obce
- 16 - ochranná zeleň
- 1.1 - koridor technické infrastruktury (VVN 110 kV - Nepomuk-Sušice)
- 1.2 - koridor technické infrastruktury (ZVN 400 kV - Kočín-Přeštice)
- 1.3 - plocha výroby - fotovoltaická výroba elektrické energie
- 1.4 - plocha technické infrastruktury - čistírna odpadních vod

ZÁZNAM O ÚČINNOSTI

a) správní orgán vydávající změnu č.1 ÚP Kozlovice	Zastupitelstvo Obce Kozlovice
b) údaje o vydání změny: datum nabytí účinnosti změny č.1 ÚP Kozlovice	
c) údaje o oprávněné úřední osobě pořizovatele změny č.1 ÚP Kozlovice jméno a příjmení: funkce: podpis a úředního razítko:	MÚ Nepomuk, odbor výstavby a životního prostředí Bc. Jaroslav Samek vedoucí odbor výstavby a životního prostředí

digitální zpracování: Ing. Tomáš Křivanec, A1atelier, Jiráskovo náměstí 678/33, Plzeň

zpracovatel: Ing. arch. Petr Tauš autorizovaný architekt ČKA 01041			
zpracoval: Ing. arch. Petr Tauš		formát	914/600
pořizovatel: MÚ Nepomuk, odbor výstavby a ŽP		datum	02/2024
B • odůvodnění územního plánu - změna č.1 b • koordinační výkres		měřítko	1 : 5 000