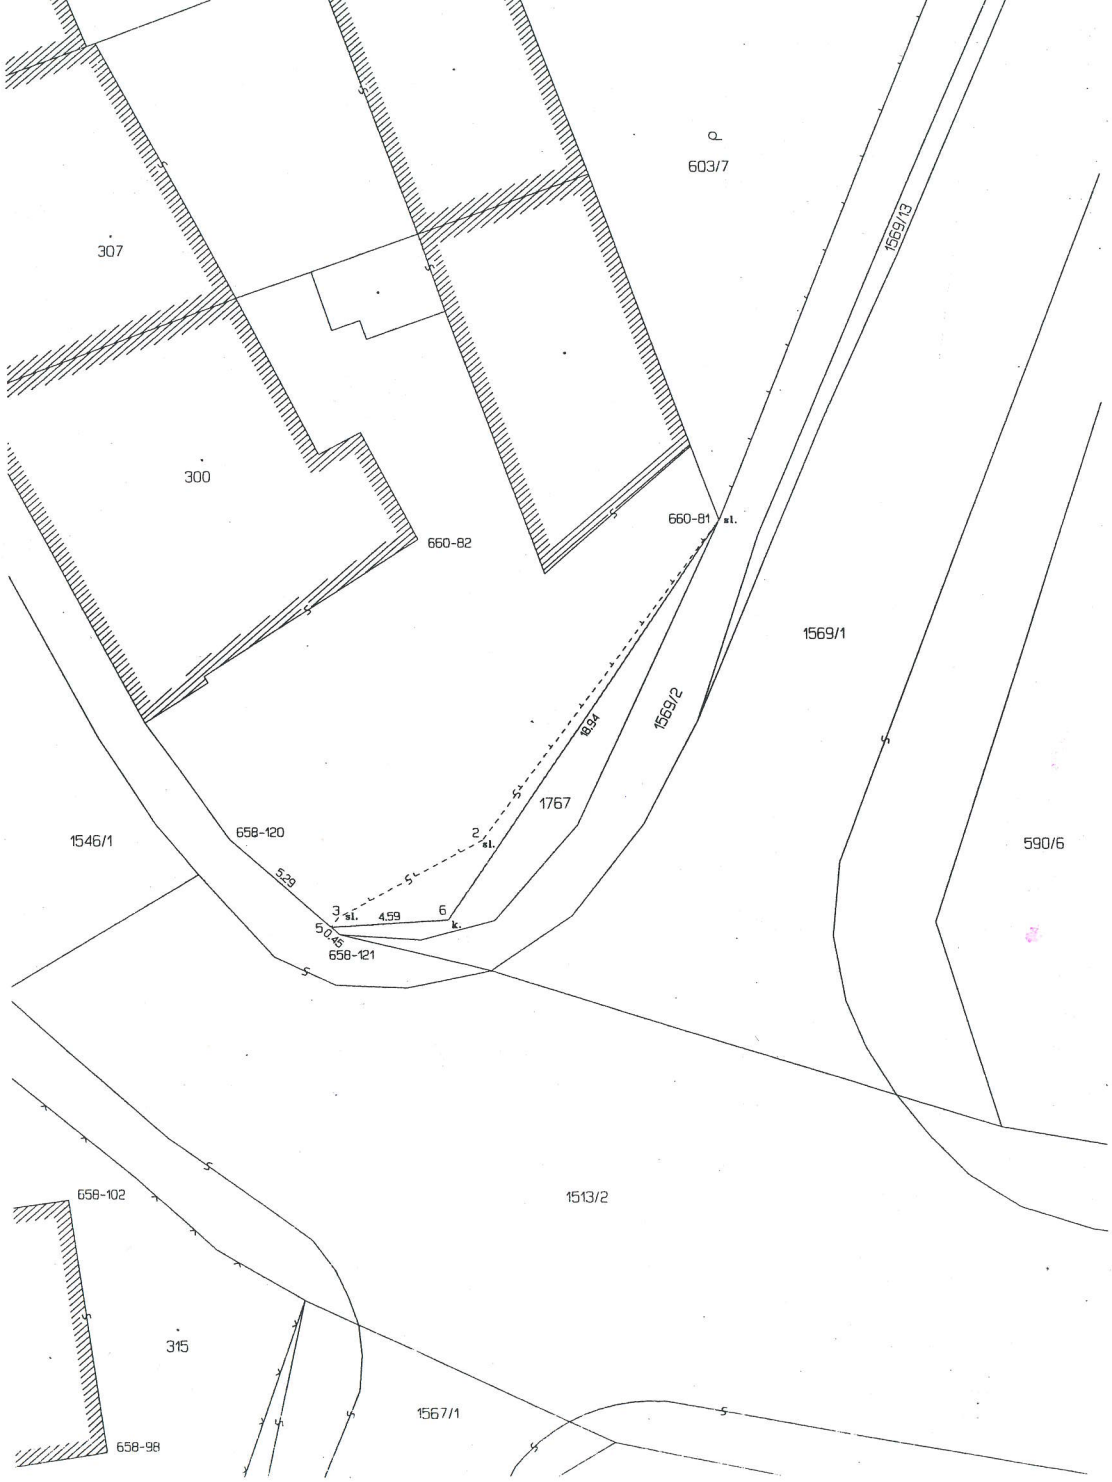

VÝKAZ DOSAVADNÍHO A NOVÉHO STAVU ÚDAJŮ KATASTRU NEMOVITOSTÍ

Dosavadní stav					Nový stav						Porovnání se stavem evidence právních vztahů				
Označení pozemku parc. číslem	Výměra parcely ha	Výměra parcely m²	Druh pozemku / Způsob využití		Označení pozemku parc. číslem	Výměra parcely ha	Výměra parcely m²	Druh pozemku / Způsob využití	Typ stavby / Způsob využití	Způs. určení výměr	Díl přechází z pozemku označeného v katastru nemovitostí	Díl přechází z pozemku označeného v dřívější poz. evidenci	Číslo listu vlastnictví	Výměra dílu ha	Výměra dílu m²	Označení dílu
st.300		5 43	zast. pl.		st.300		5 17	zast. pl.	č.p.274 rod.dům	2	st.300		1623		5 17	
					1767		26	ostat.pl. / jiná plocha		2	st.300		1623		26	
		5 43					5 43									

Seznam souřadnic (S-JTSK)
Souřadnice pro zápis do KN

Číslo bodu	Y	X	Kód kv.	Poznámka
k.ú. Nepomuk (703478)				
658-120	811922.12	1100989.37	3	označ.barvou
658-121	811917.82	1100993.11	3	označ.barvou
660-81	811902.86	1100977.01	3	sloupek plotu
5	811918.14	1100992.83	3	roh zdi
6	811913.60	1100992.58	3	dřevěný kolík

GEOMETRICKÝ PLÁN
pro
rozdělení pozemku

Vyhotovitel:	GpS Ing. Daniel Šedivý Za Kostelem 567 Nepomuk 335 01
Číslo plánu:	1063-137/2016
Okres:	Plzeň-jih
Obec:	Nepomuk
Kat. území:	Nepomuk
Mapový list:	Nepomuk 4-D/13
Dosavadním vlastníkům pozemků byla poskytnuta možnost seznámit se v terénu s průběhem navrhovaných nových hranic, které byly označeny předepsaným způsobem:	sloupek plotu, roh zdi, dřevěný kolík

Geometrický plán ověřil úředně oprávněný zeměměřický inženýr:	Stejnopis ověřil úředně oprávněný zeměměřický inženýr:
Jméno, příjmení: Ing. Daniel Eberle	Jméno, příjmení:
Číslo položky seznamu úředně oprávněných zeměměřických inženýrů: 2118/2001	Číslo položky seznamu úředně oprávněných zeměměřických inženýrů:
Dne: Číslo:	Dne: Číslo:
Náležitostmi a přesností odpovídá právním předpisům.	Tento stejnopis odpovídá geometrickému plánu v elektronické podobě uloženému v dokumentaci katastrálního úřadu.
Katastrální úřad souhlasí s očíslováním parcel.	Ověření stejnopisu geometrického plánu v listinné podobě.